ESQUEMA UNIFILAR 20 KV SER PALERMO

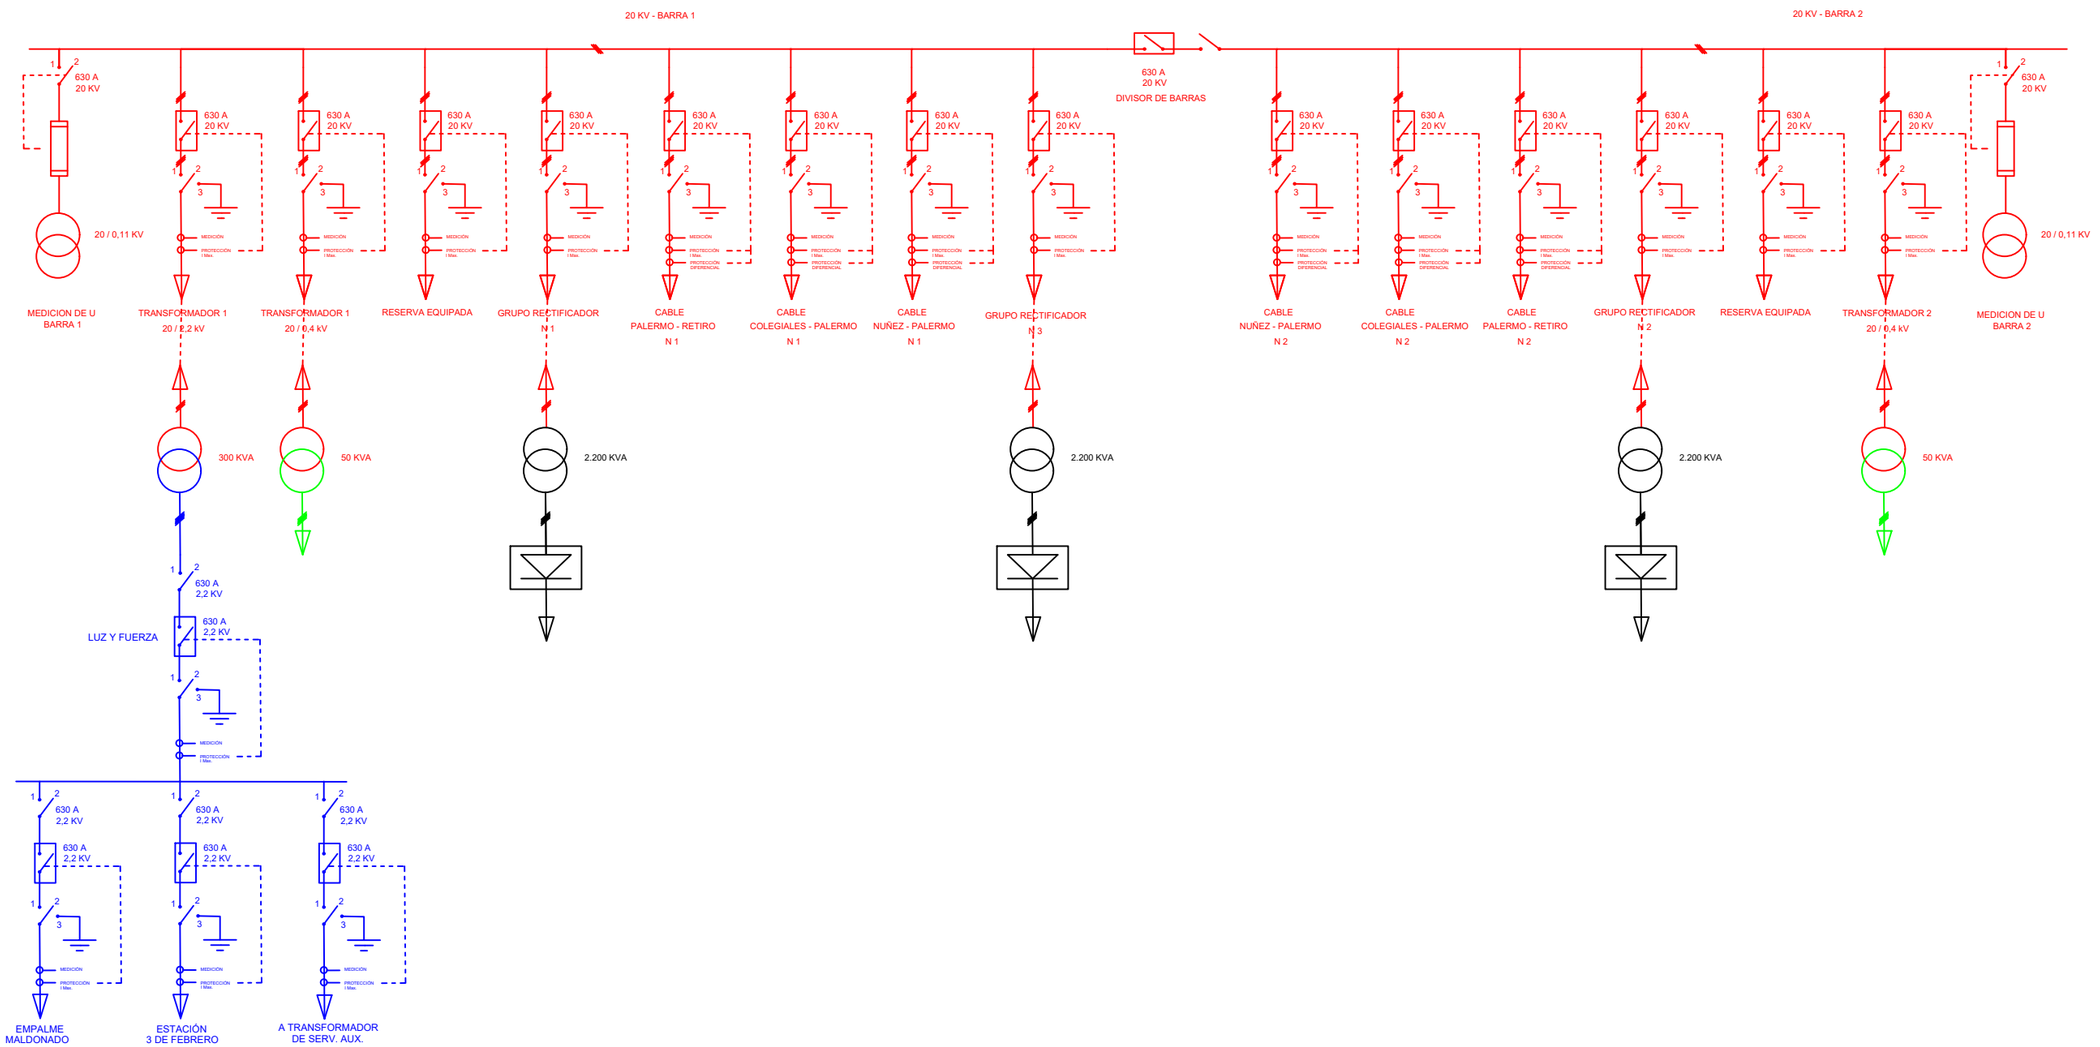

				Fecha	
				Dibujó	
				Revisó	
Modificación	Fecha	Nombre		Liberó	

Reemplaza a:

Secretaría de Transporte
Ministerio de Economía

TRENES ARGENTINOS
INFRAESTRUCTURA

Hoja

Hojas

ESQUEMA UNIFILAR 20 KV SER NUÑEZ

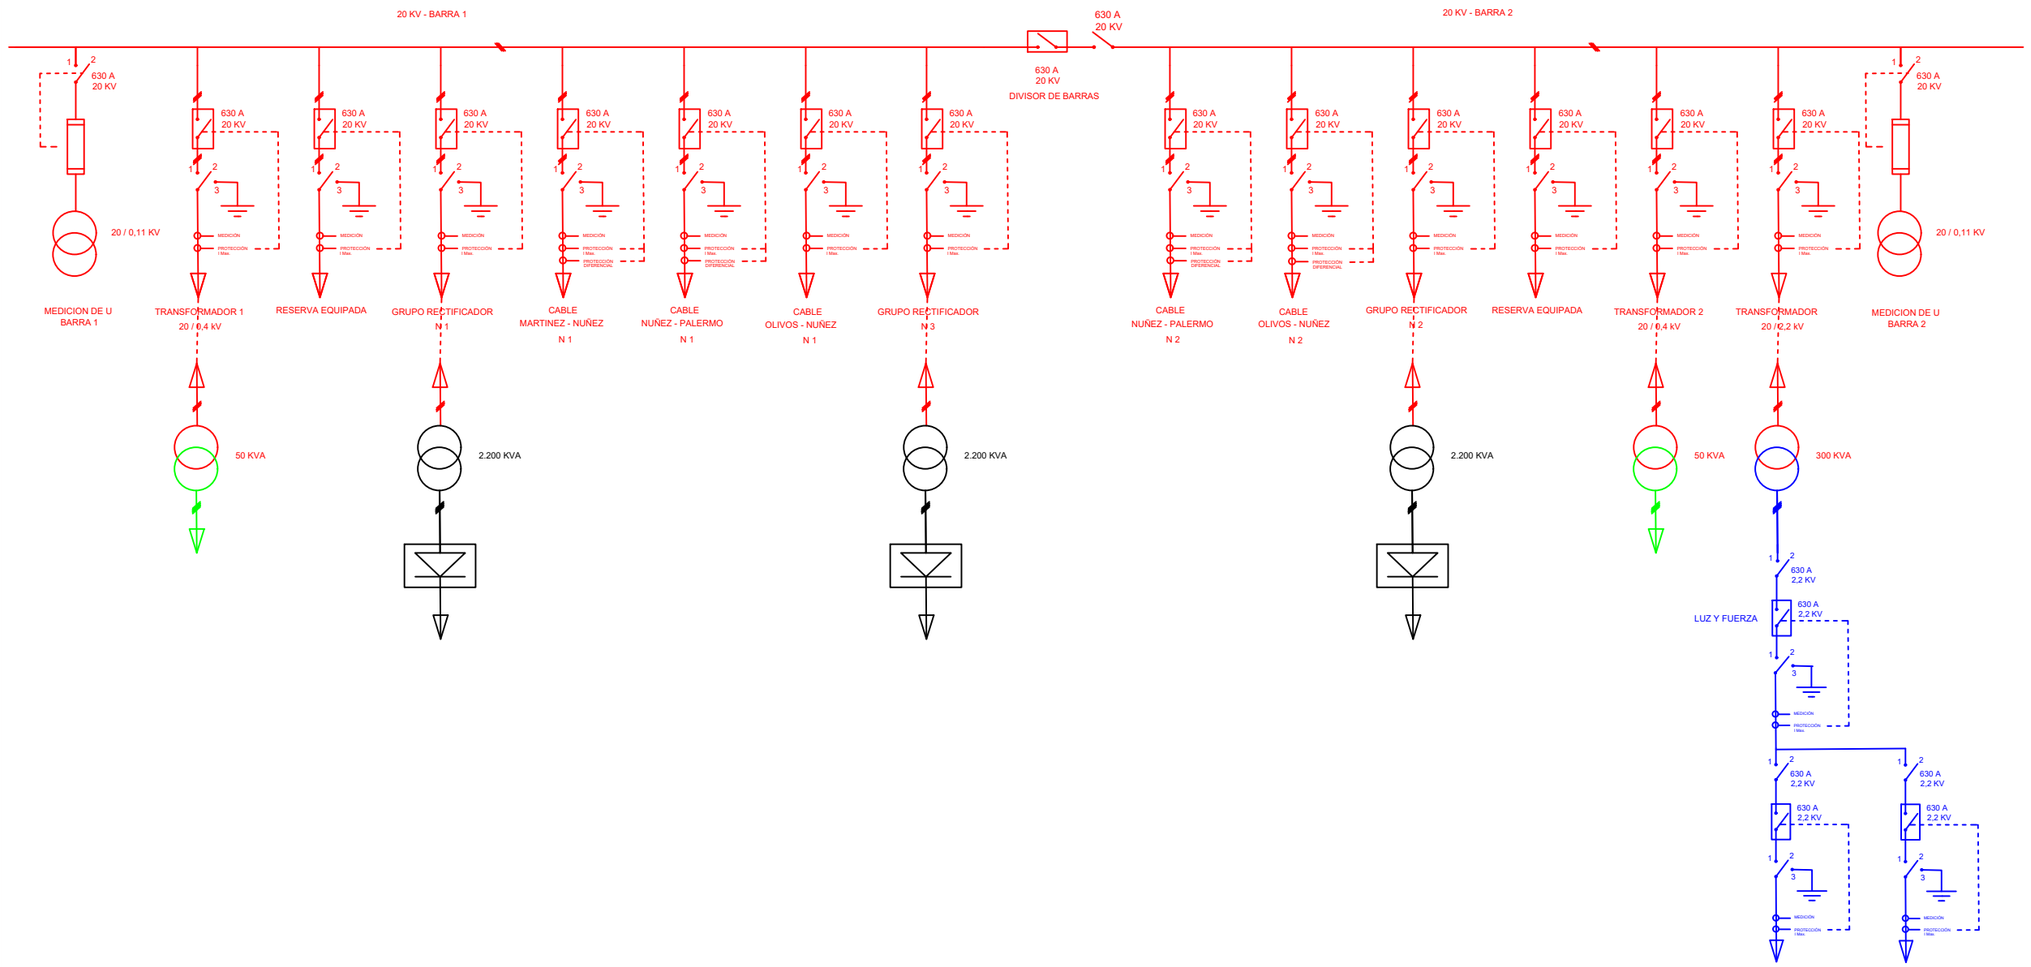

				Fecha	
				Dibujó	
				Revisó	
Modificación	Fecha	Nombre		Liberó	

Reemplaza a:

Secretaría de Transporte
Ministerio de Economía

TRENES ARGENTINOS
INFRAESTRUCTURA

Hoja

Hojas

ESQUEMA UNIFILAR 20 KV SER OLIVOS

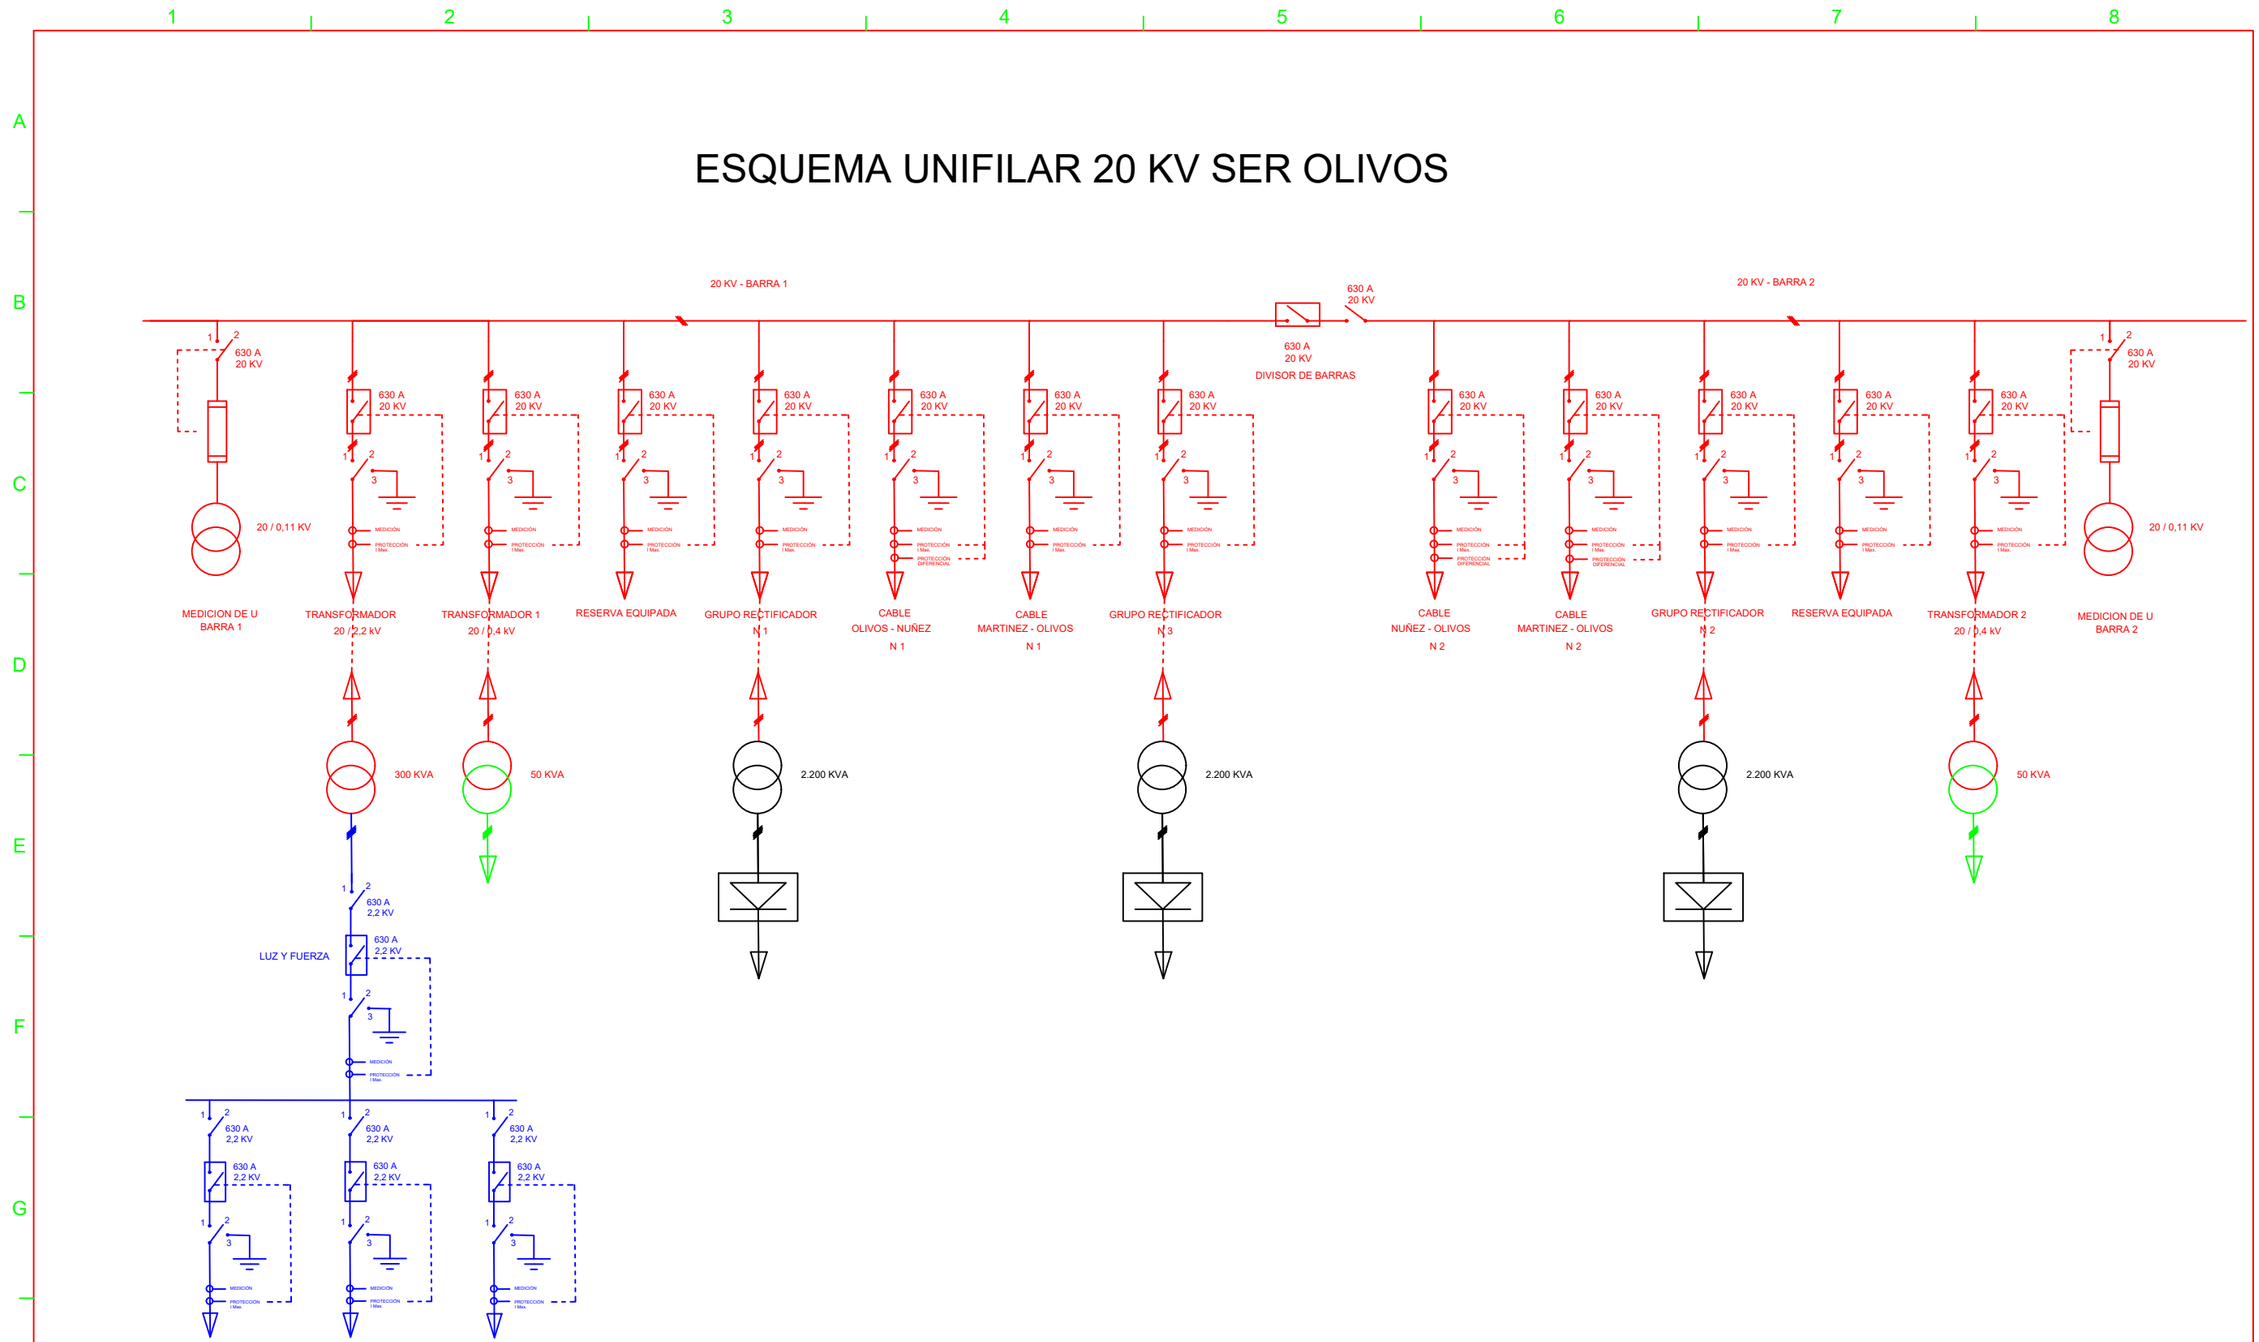

				Fecha		Secretaría de Transporte Ministerio de Economía	TRENES ARGENTINOS INFRAESTRUCTURA	
				Dibujó				
				Revisó				Hoja
Modificación	Fecha	Nombre		Liberó		Reemplaza a:		Hojas

ESQUEMA UNIFILAR 20 KV SER SAN ISIDRO

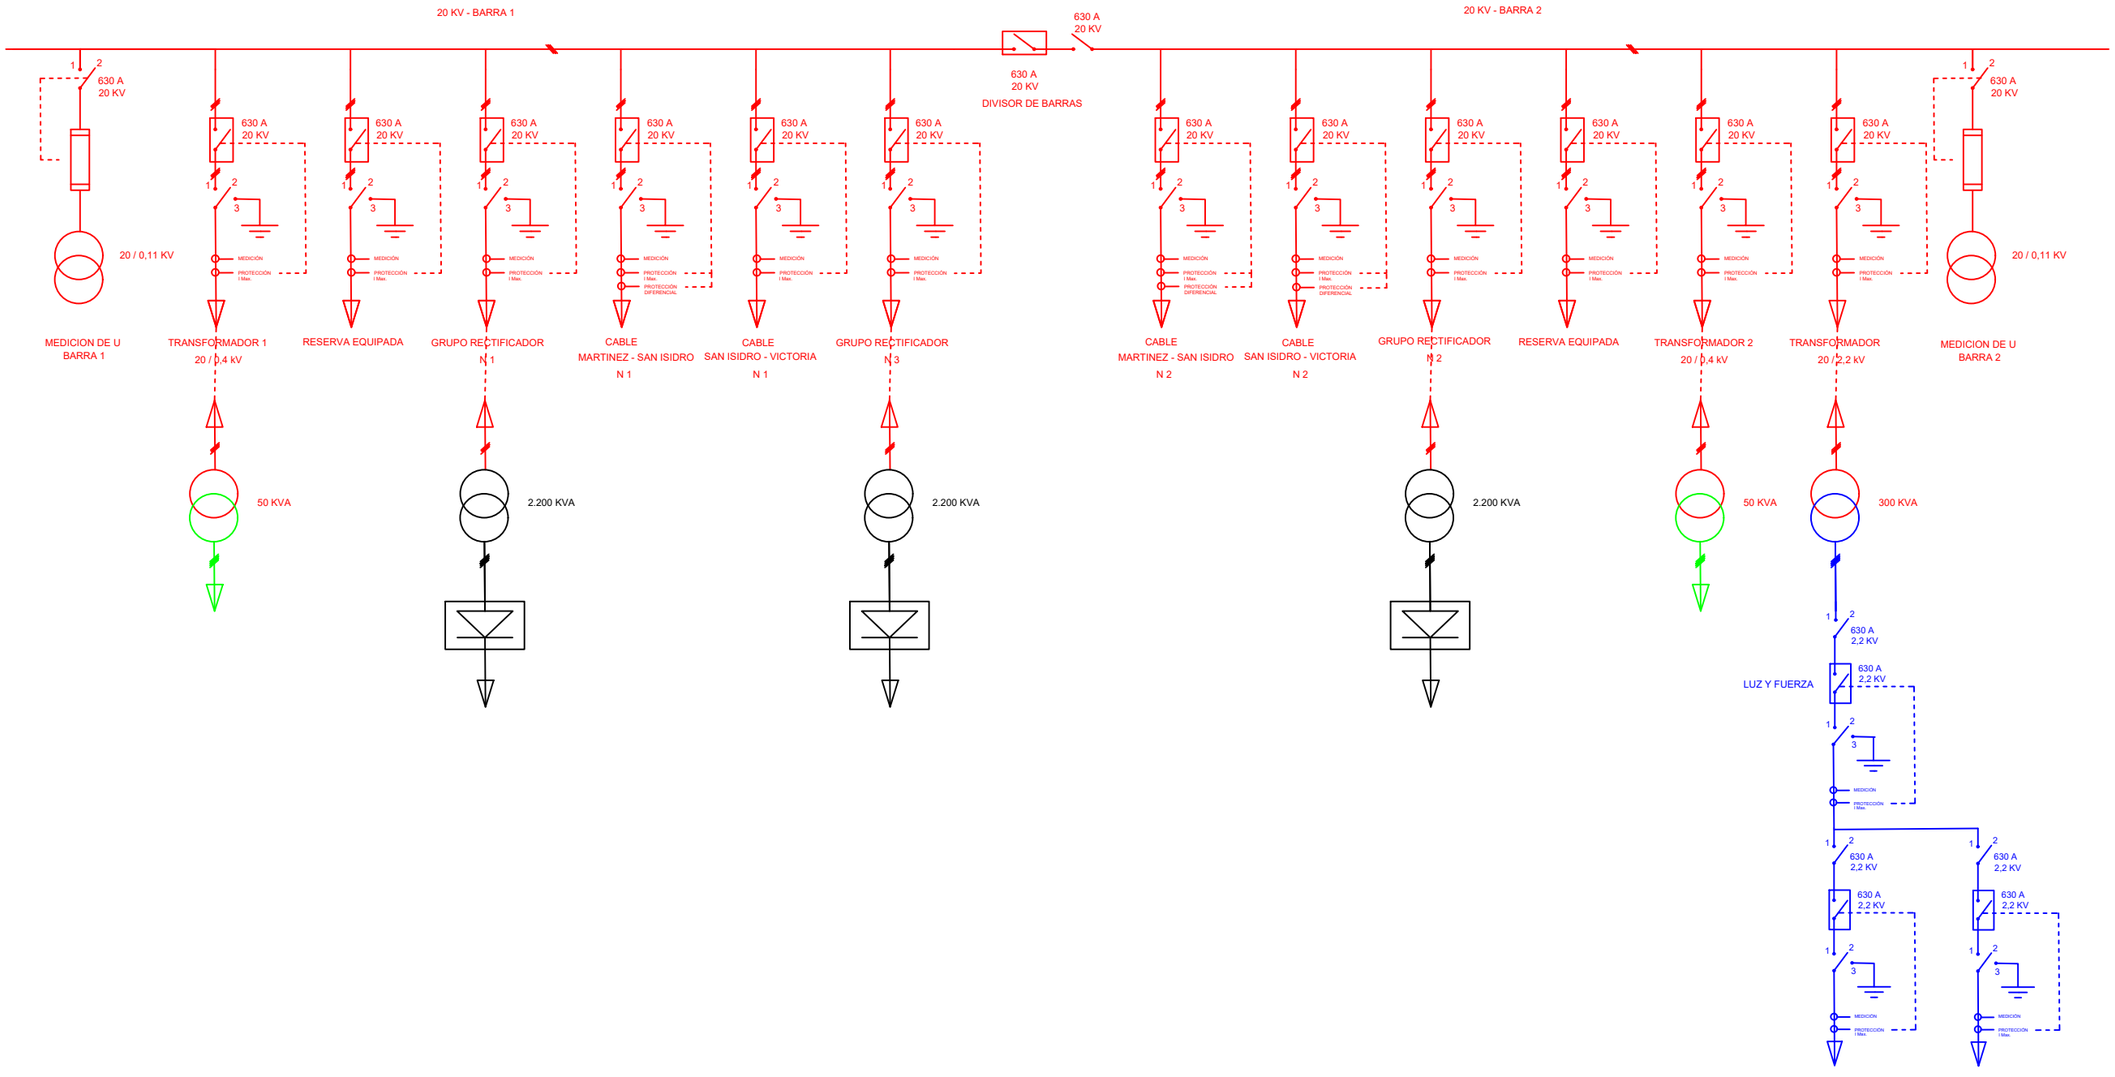

				Fecha			
				Dibujó			
				Revisó			
Modificación	Fecha	Nombre		Liberó			

Secretaría de Transporte
Ministerio de Economía

TRENES ARGENTINOS
INFRAESTRUCTURA

Reemplaza a:

Hoja

Hojas

ESQUEMA UNIFILAR 20 KV SER VICTORIA

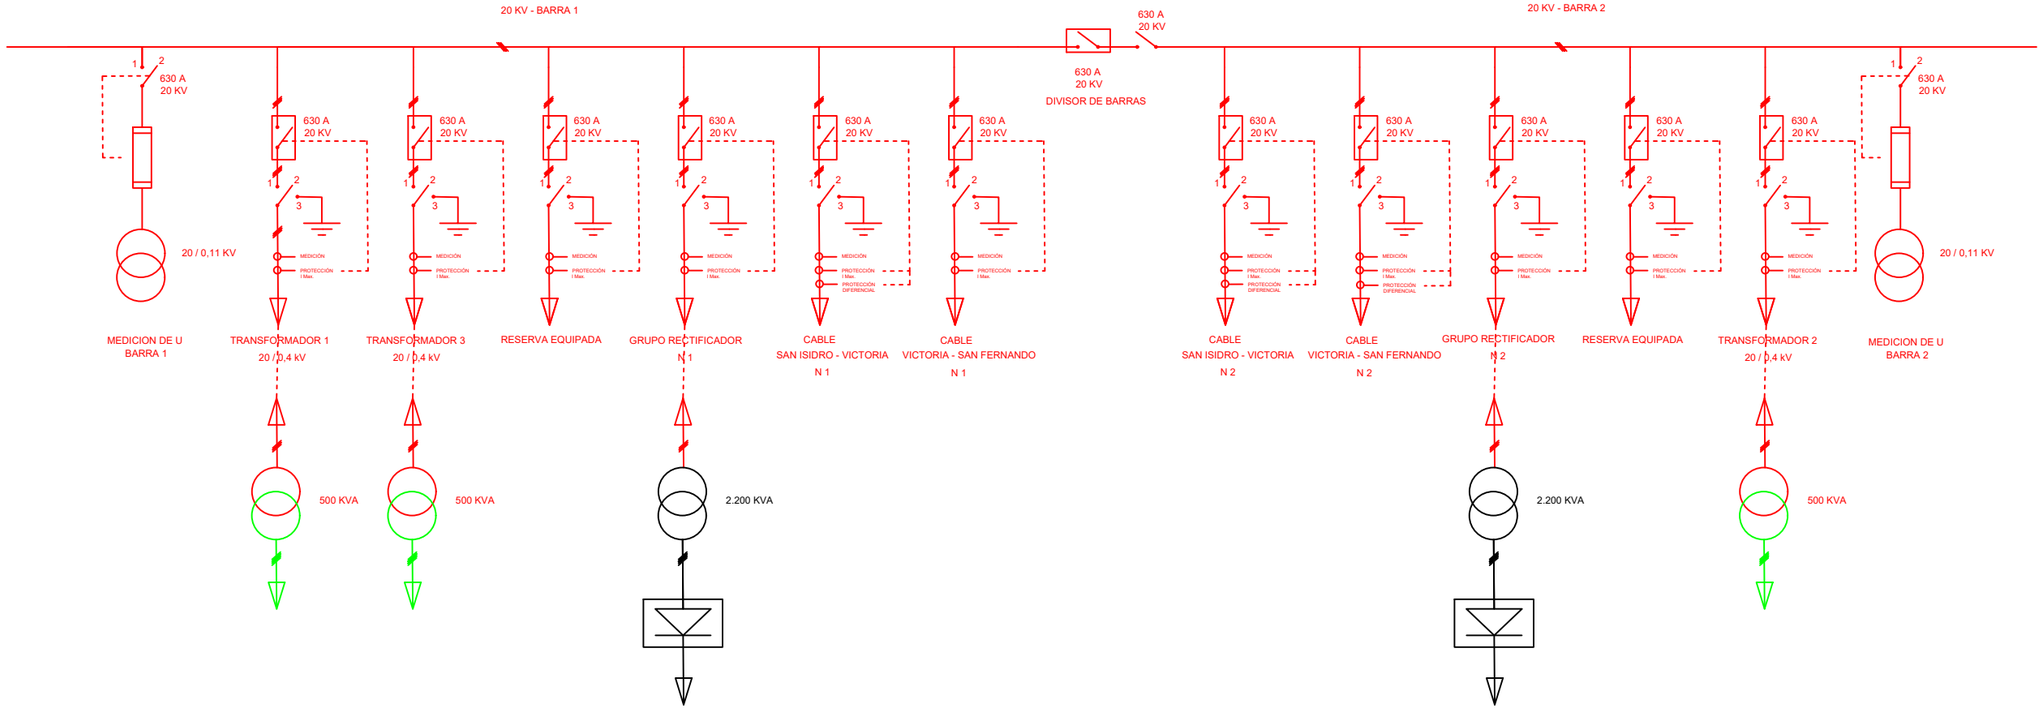

				Fecha		Secretaría de Transporte, Ministerio de Economía	TRENES ARGENTINOS INFRAESTRUCTURA
				Dibujó			
				Revisó			Hoja
Modificación	Fecha	Nombre		Liberó		Reemplaza a:	Hojas

ESQUEMA UNIFILAR 20 KV SER SAN FERNANDO

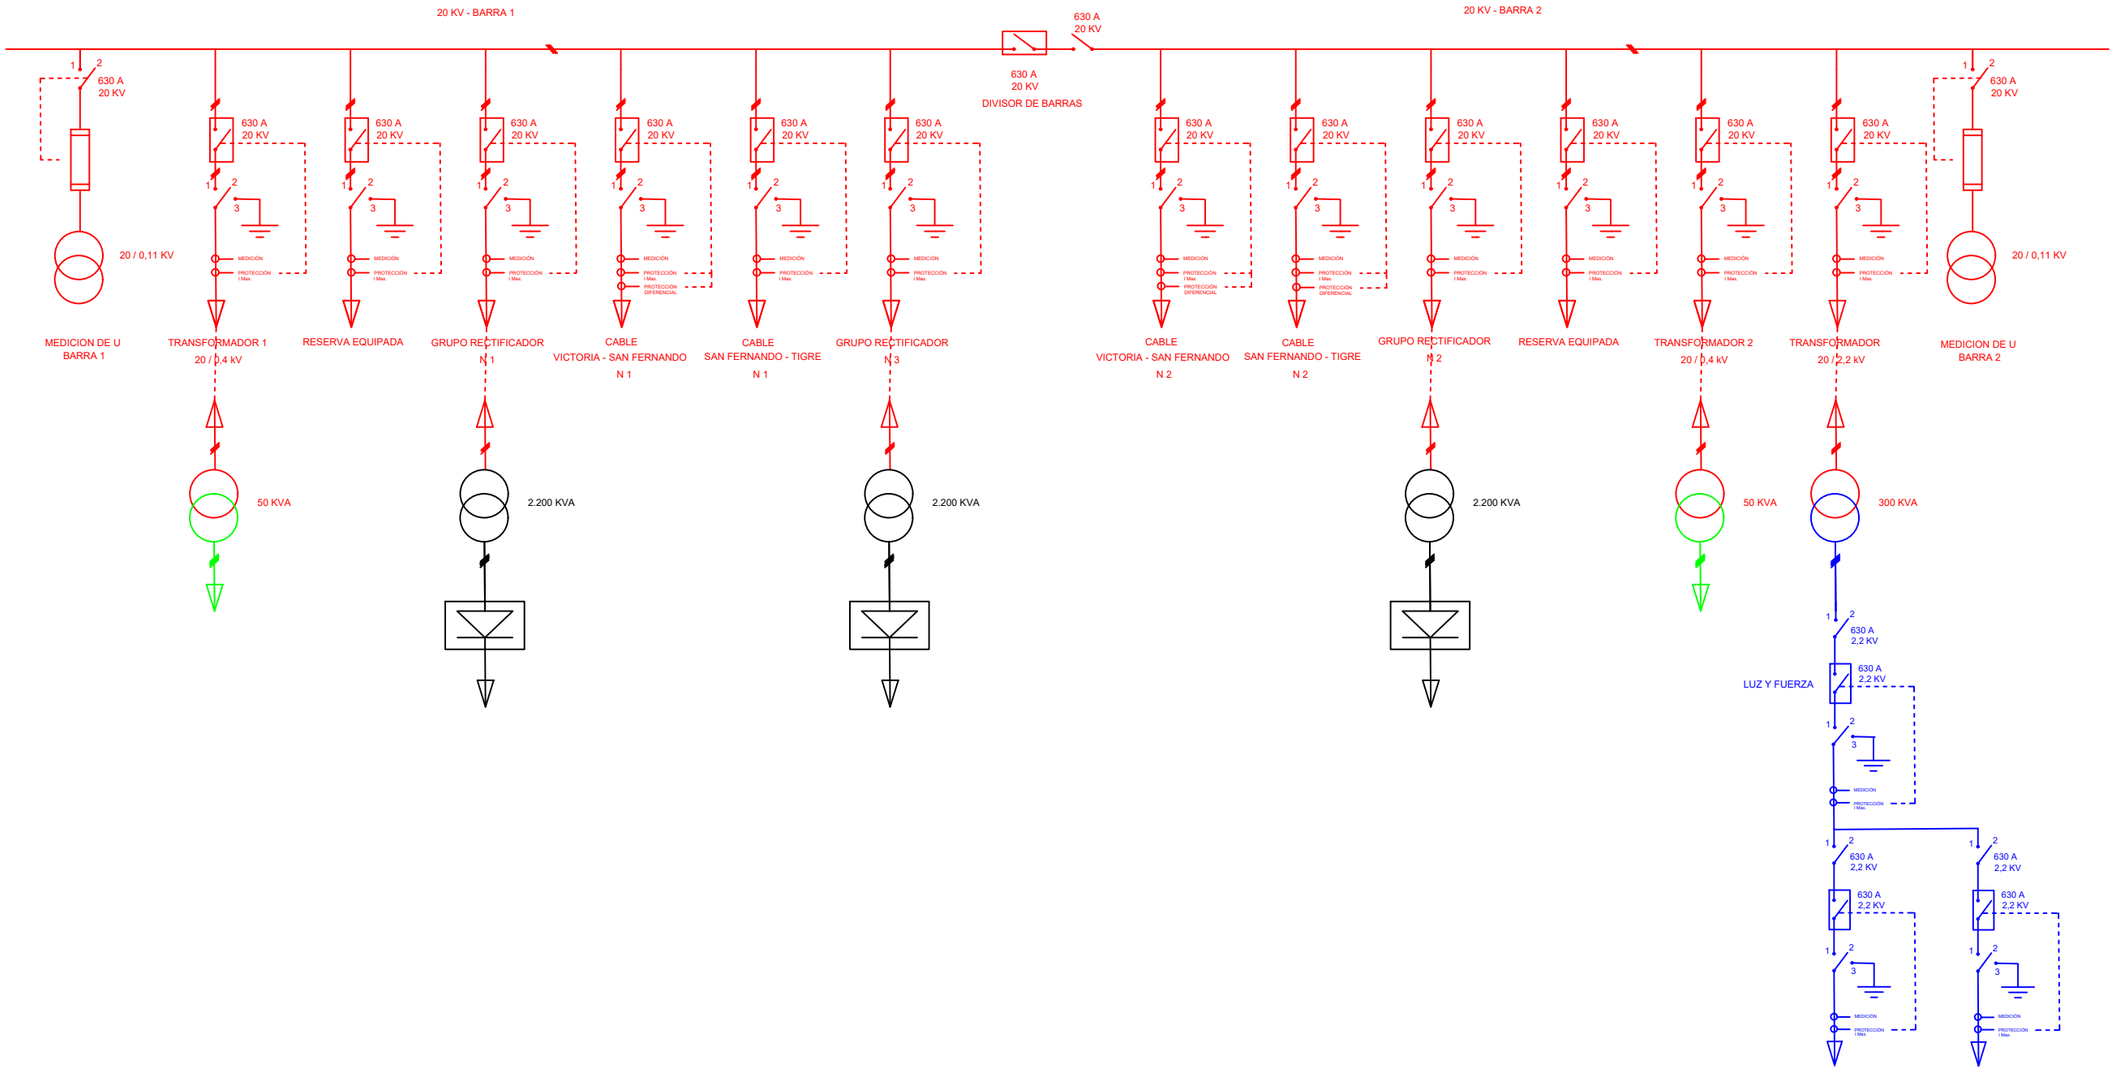

				Fecha		Secretaría de Transporte, Ministerio de Economía	TRENES ARGENTINOS INFRAESTRUCTURA	
				Dibujó				
				Revisó				Hoja
Modificación	Fecha	Nombre		Liberó		Reemplaza a:		Hojas

ESQUEMA UNIFILAR SS.AA. SER PALERMO

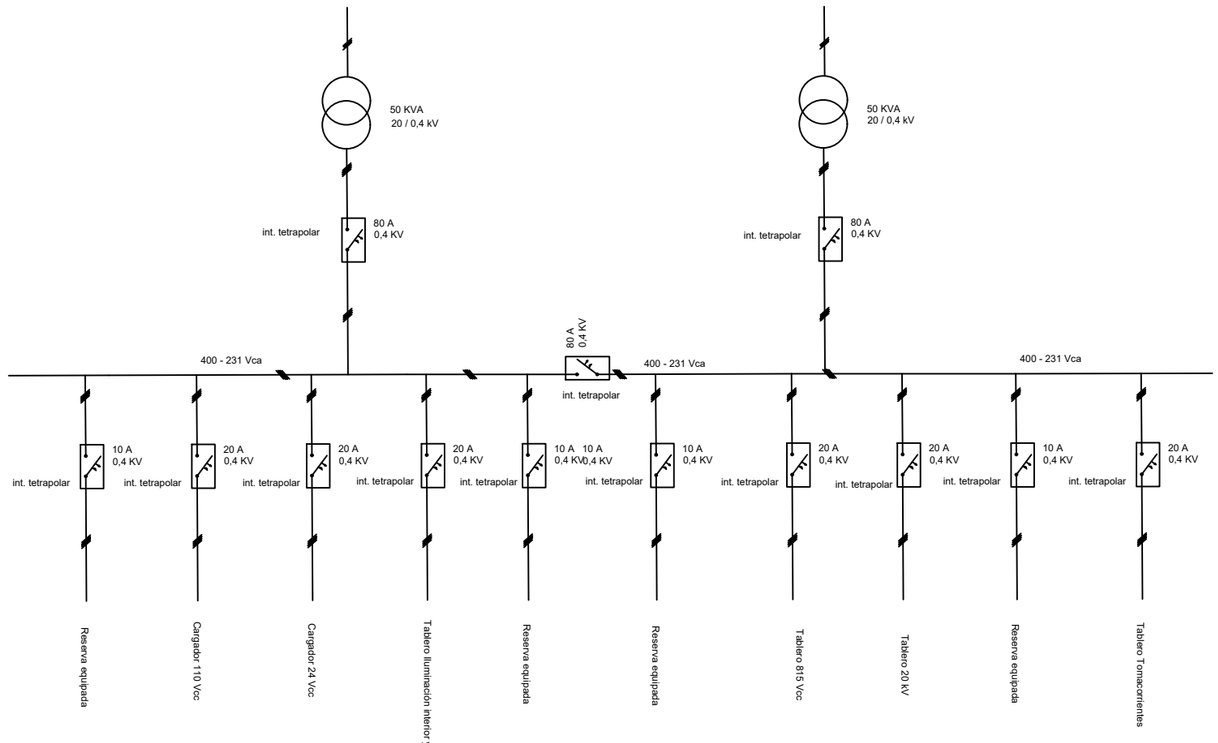

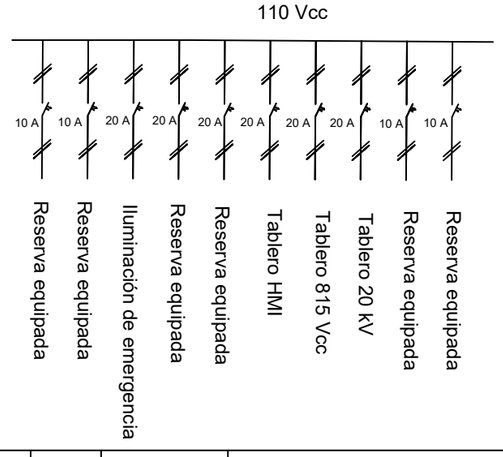

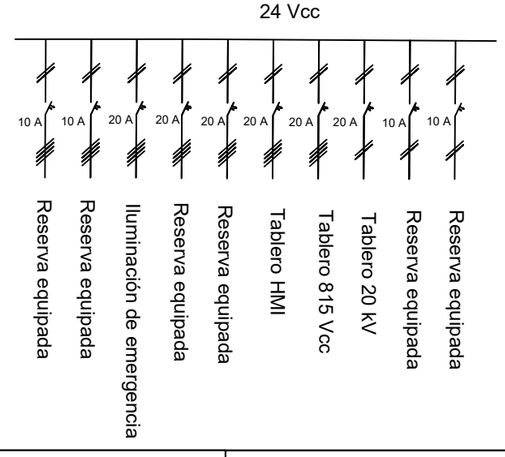

				Fecha			Secretaría de Transporte Ministerio de Economía	TRENES ARGENTINOS INFRAESTRUCTURA	
				Dibujó					
				Revisó					Hoja
Modificación	Fecha	Nombre		Liberó		Reemplaza a:			Hojas

ESQUEMA UNIFILAR SS.AA. SER NUÑEZ

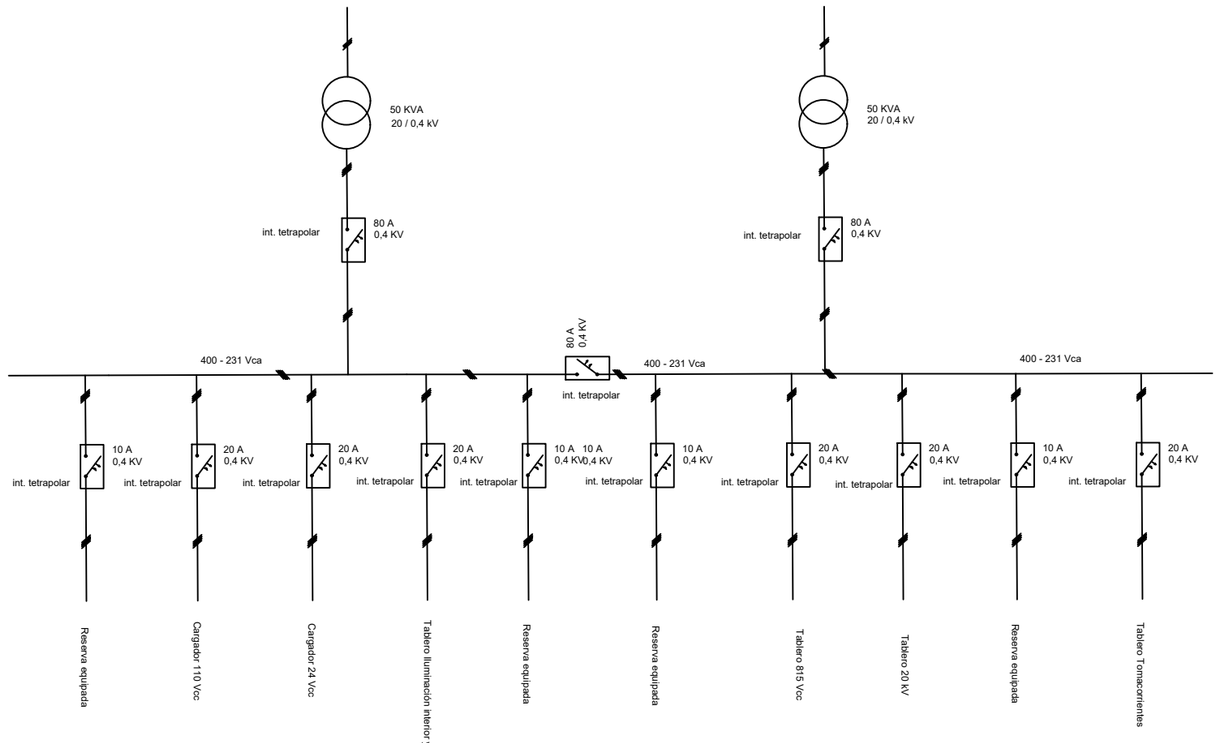

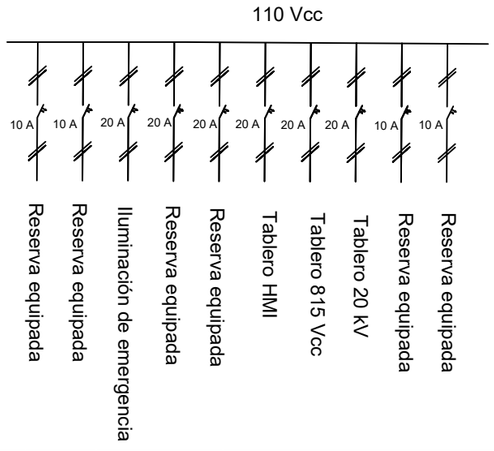

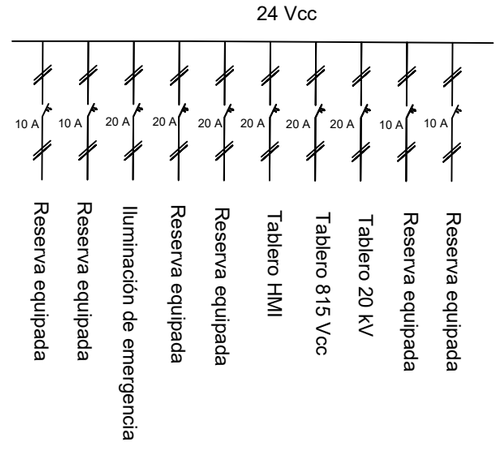

				Fecha			Secretaría de Transporte Ministerio de Economía	TRENES ARGENTINOS INFRAESTRUCTURA	
				Dibujó					
				Revisó					Hoja
Modificación	Fecha	Nombre		Liberó		Reemplaza a:			Hojas

ESQUEMA UNIFILAR SS.AA. SER OLIVOS

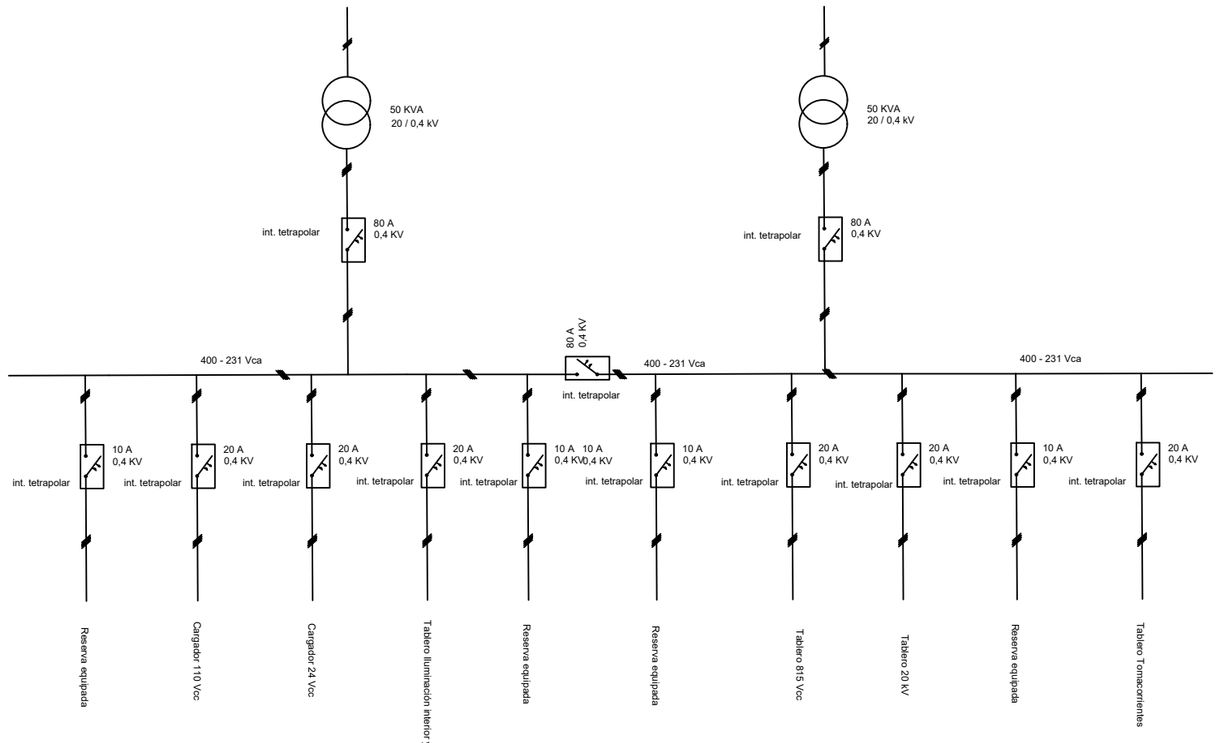

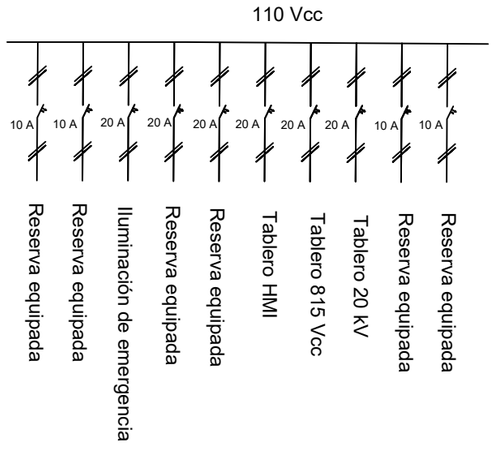

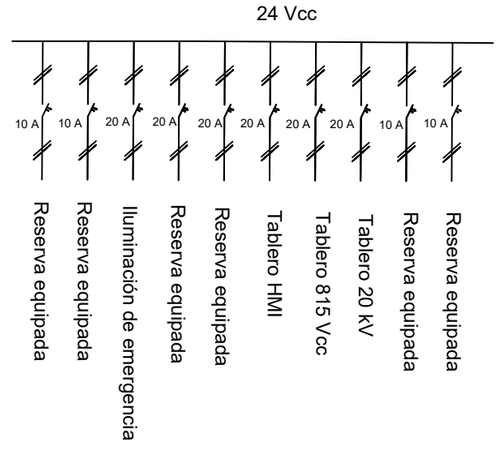

				Fecha			Secretaría de Transporte Ministerio de Economía	TRENES ARGENTINOS INFRAESTRUCTURA	
				Dibujó					
				Revisó					Hoja
Modificación	Fecha	Nombre		Liberó		Reemplaza a:			Hojas

ESQUEMA UNIFILAR SS.AA. SER SAN ISIDRO

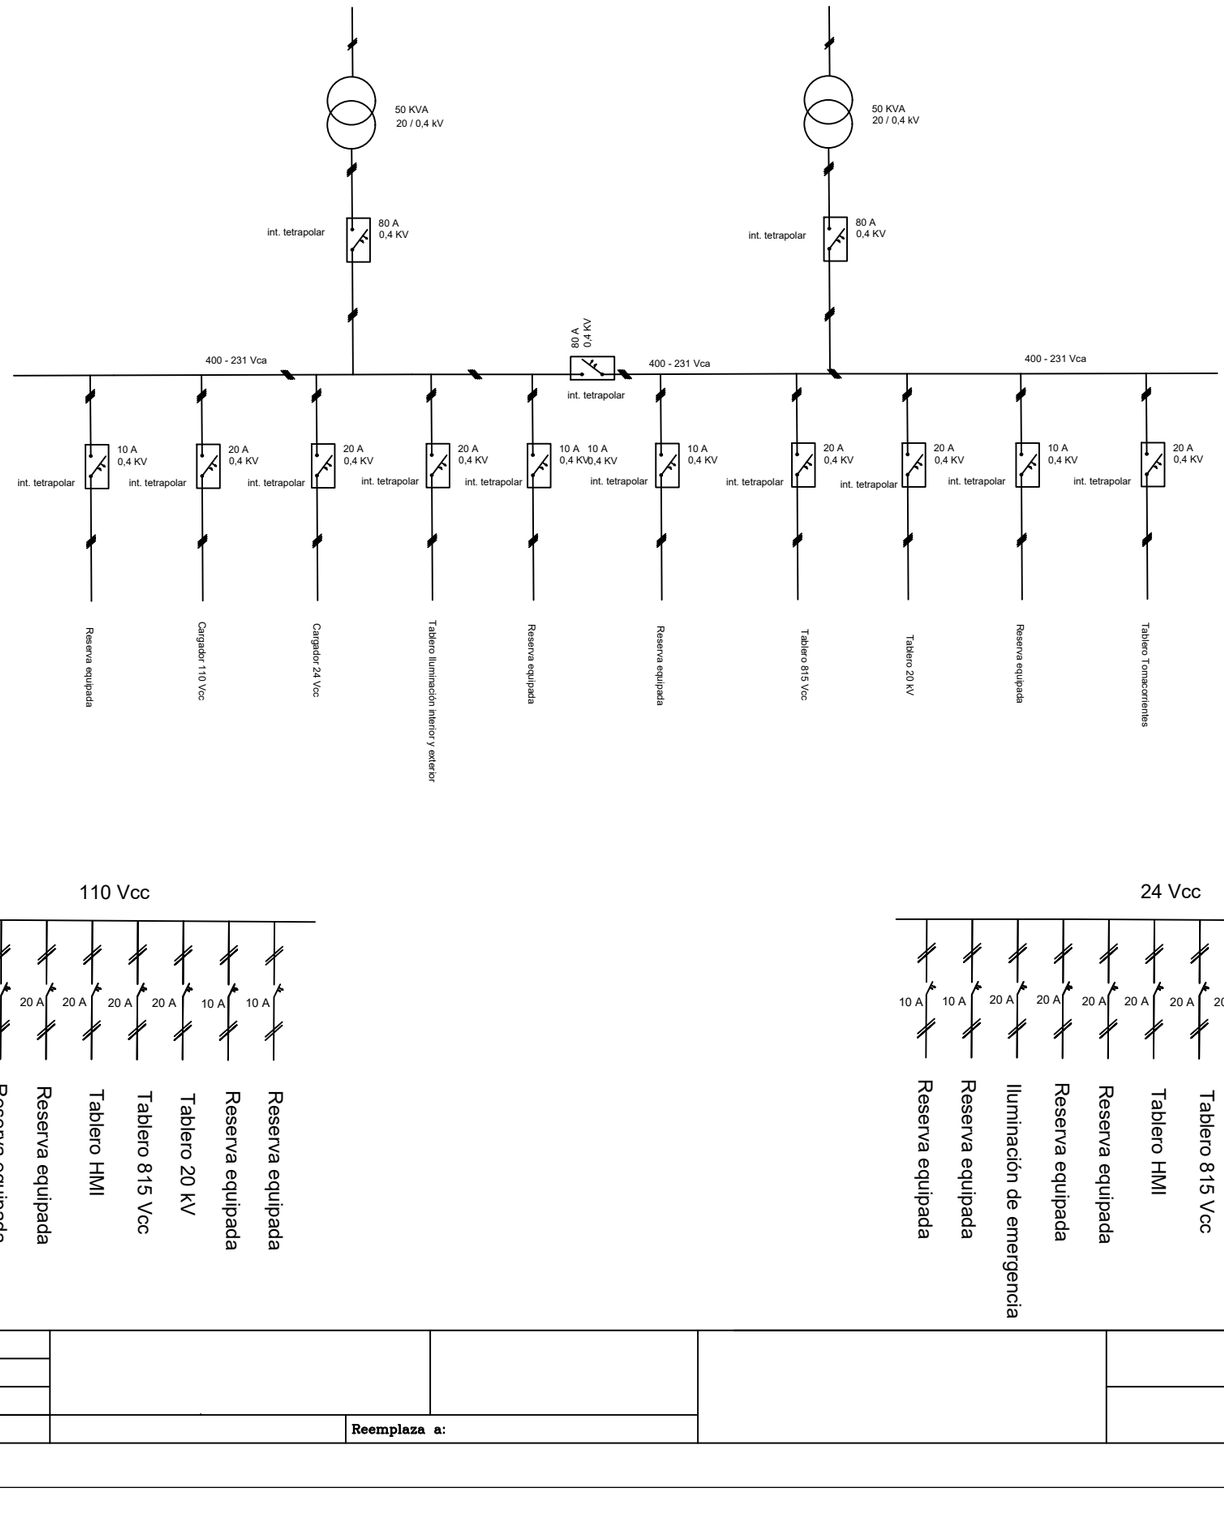

				Fecha						
				Dibujó						
				Revisó						Hoja
Modificación	Fecha	Nombre		Liberó		Reemplaza a:				Hojas

ESQUEMA UNIFILAR SS.AA. SER VICTORIA

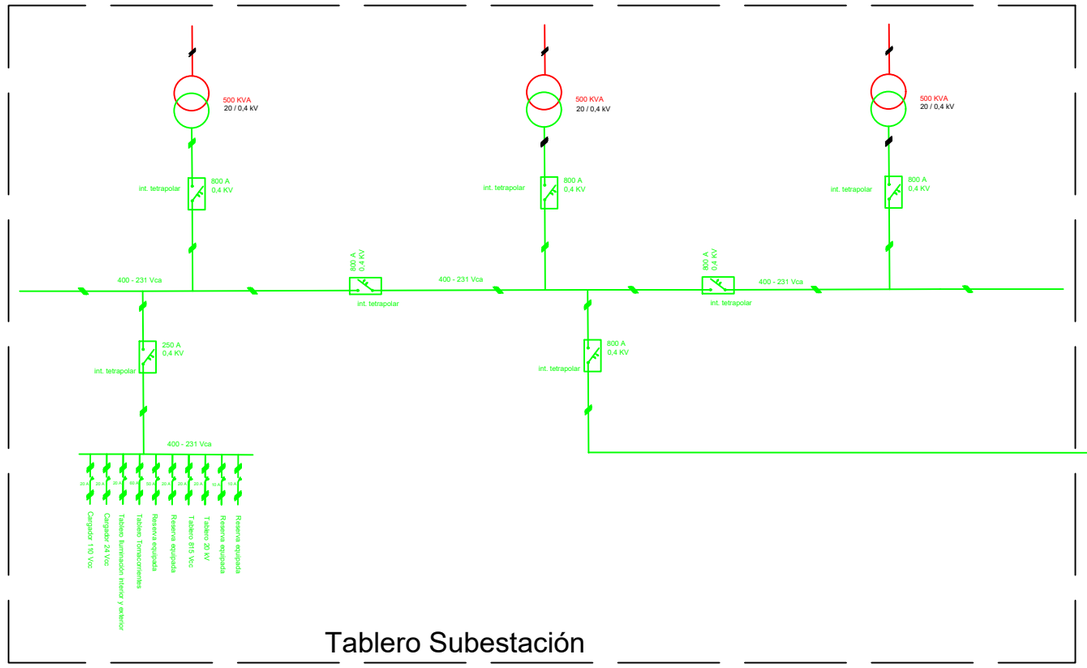

Tablero Subestación

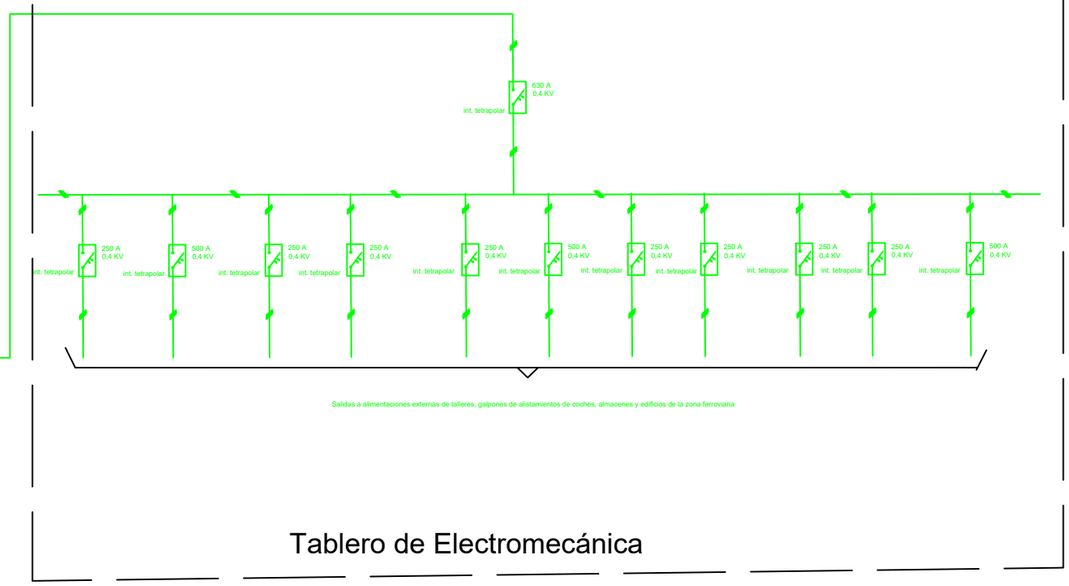

Salidas a alimentaciones externas de talleres, galpones de alistamientos de coches, almacenes y edificios de la zona ferroviaria

Tablero de Electromecánica

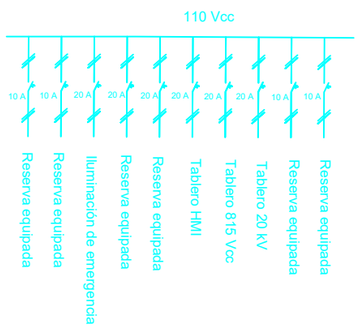

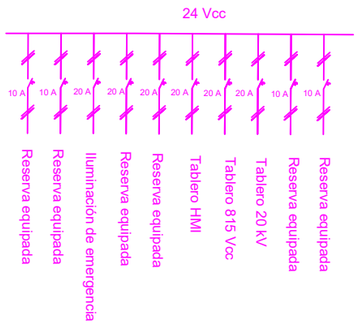

				Fecha	
				Dibujó	
				Revisó	
Modificación	Fecha	Nombre		Liberó	

Secretaría de Transporte
Ministerio de Economía

TRENES ARGENTINOS
INFRAESTRUCTURA

Reemplaza a:

Hoja

Hojas

ESQUEMA UNIFILAR SS.AA. SER SAN FERNANDO

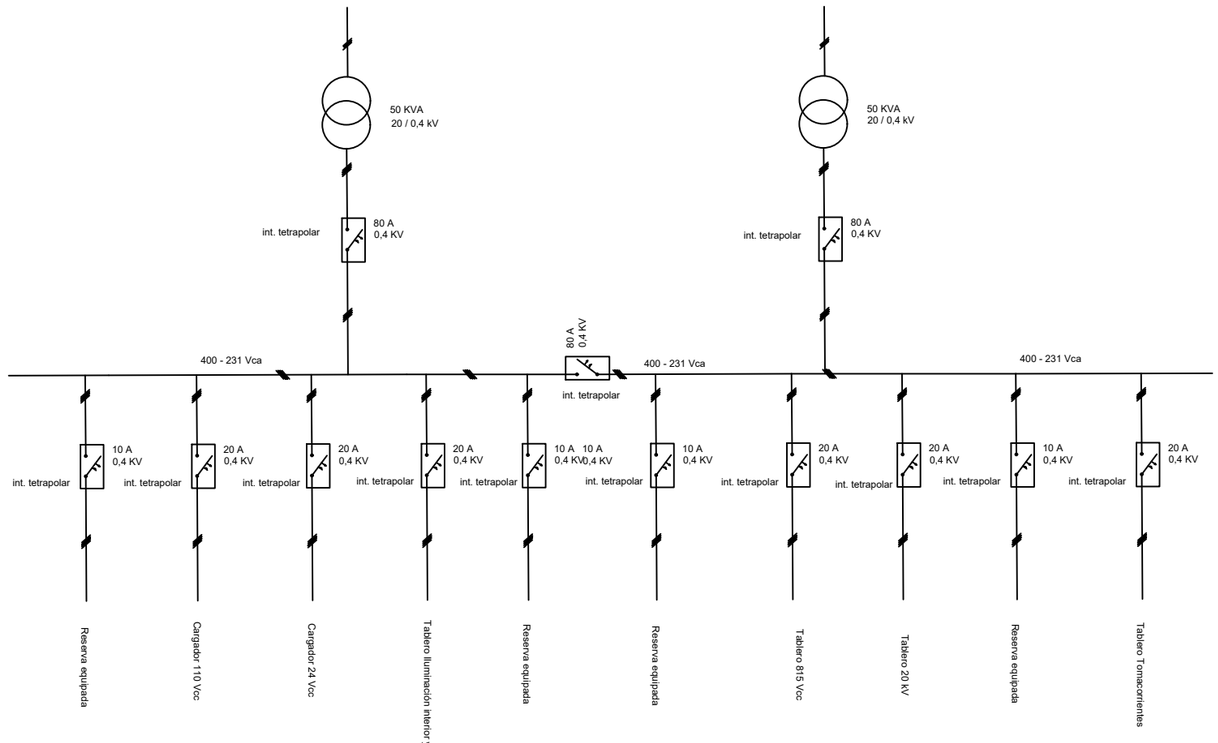

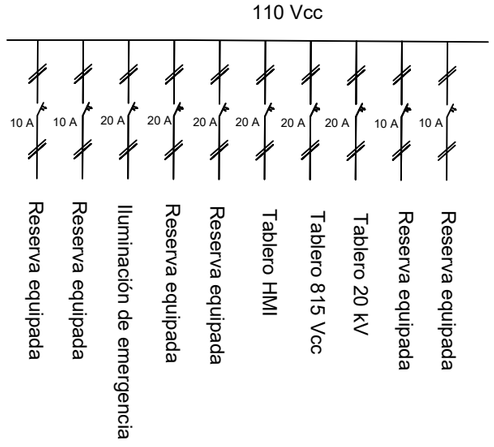

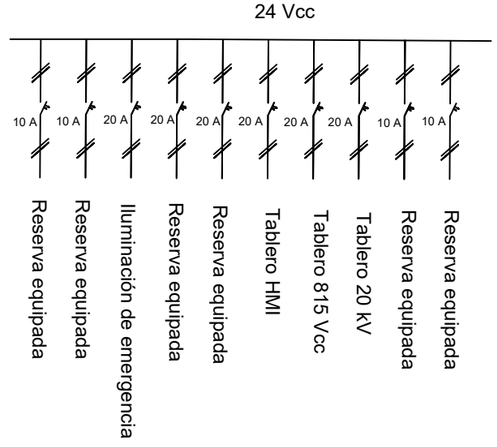

				Fecha			Secretaría de Transporte Ministerio de Economía	TRENES ARGENTINOS INFRAESTRUCTURA	
				Dibujó					
				Revisó					Hoja
Modificación	Fecha	Nombre		Liberó		Reemplaza a:			Hojas

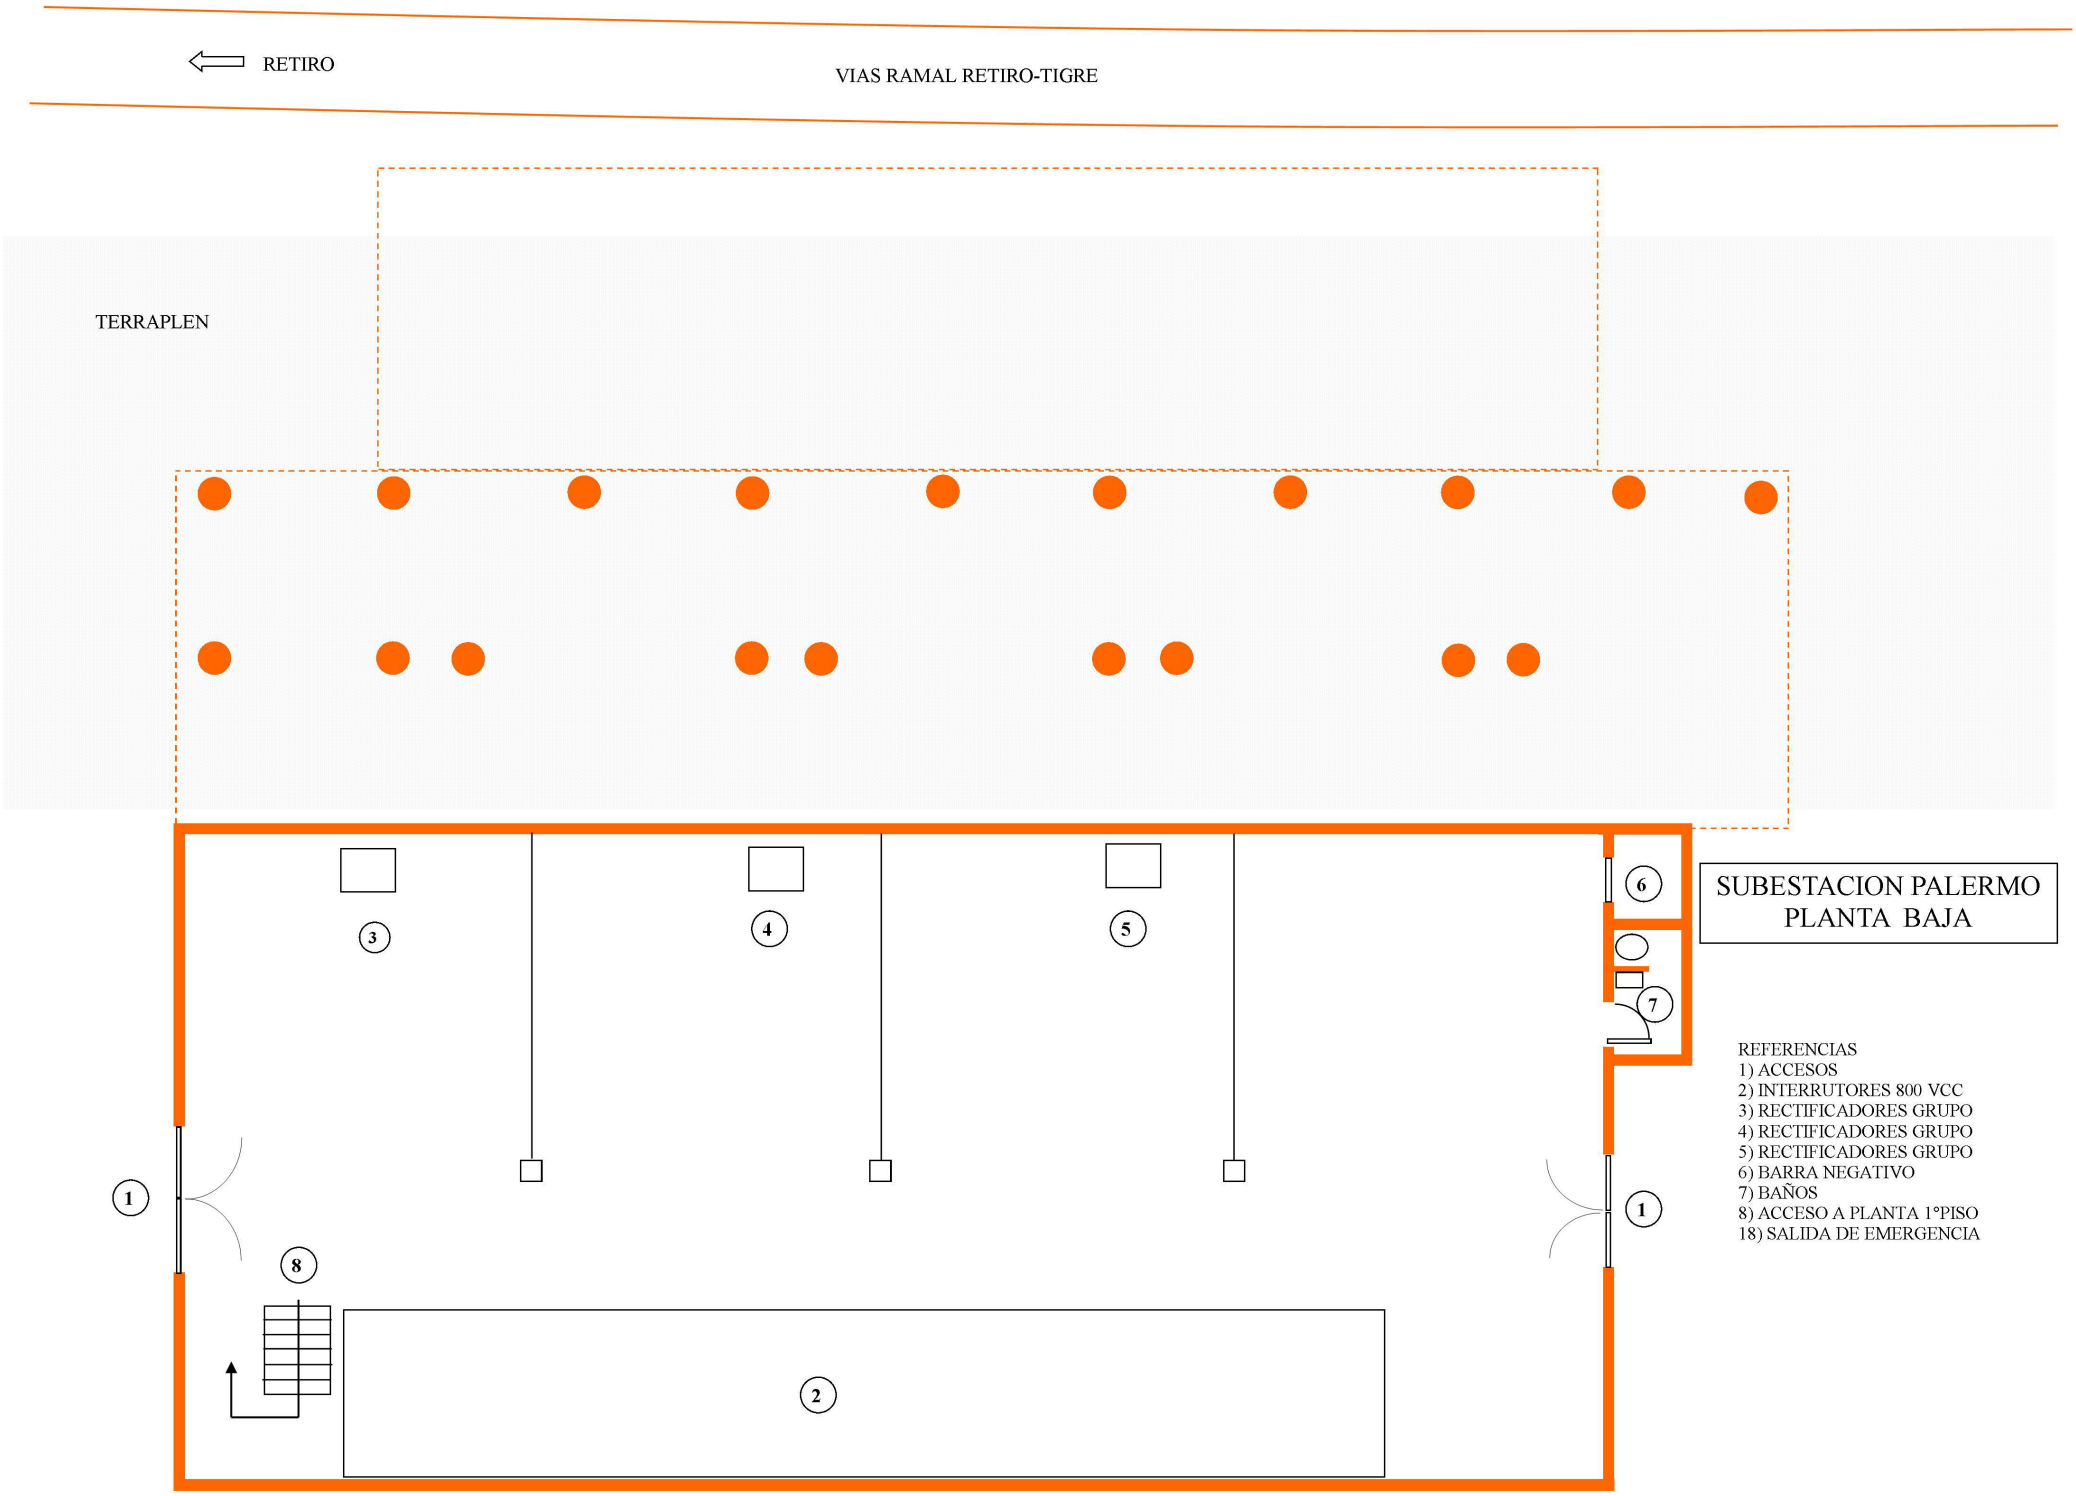
RETIRO
VIAS RAMAL RETIRO-TIGRE
TERRAPLEN
SUBESTACION PALERMO
PLANTA BAJA
REFERENCIAS
1) ACCESOS
2) INTERRUTORES 800 VCC
3) RECTIFICADORES GRUPO
4) RECTIFICADORES GRUPO
5) RECTIFICADORES GRUPO
6) BARRA NEGATIVO
7) BAÑOS
8) ACCESO A PLANTA 1°PISO
18) SALIDA DE EMERGENCIA

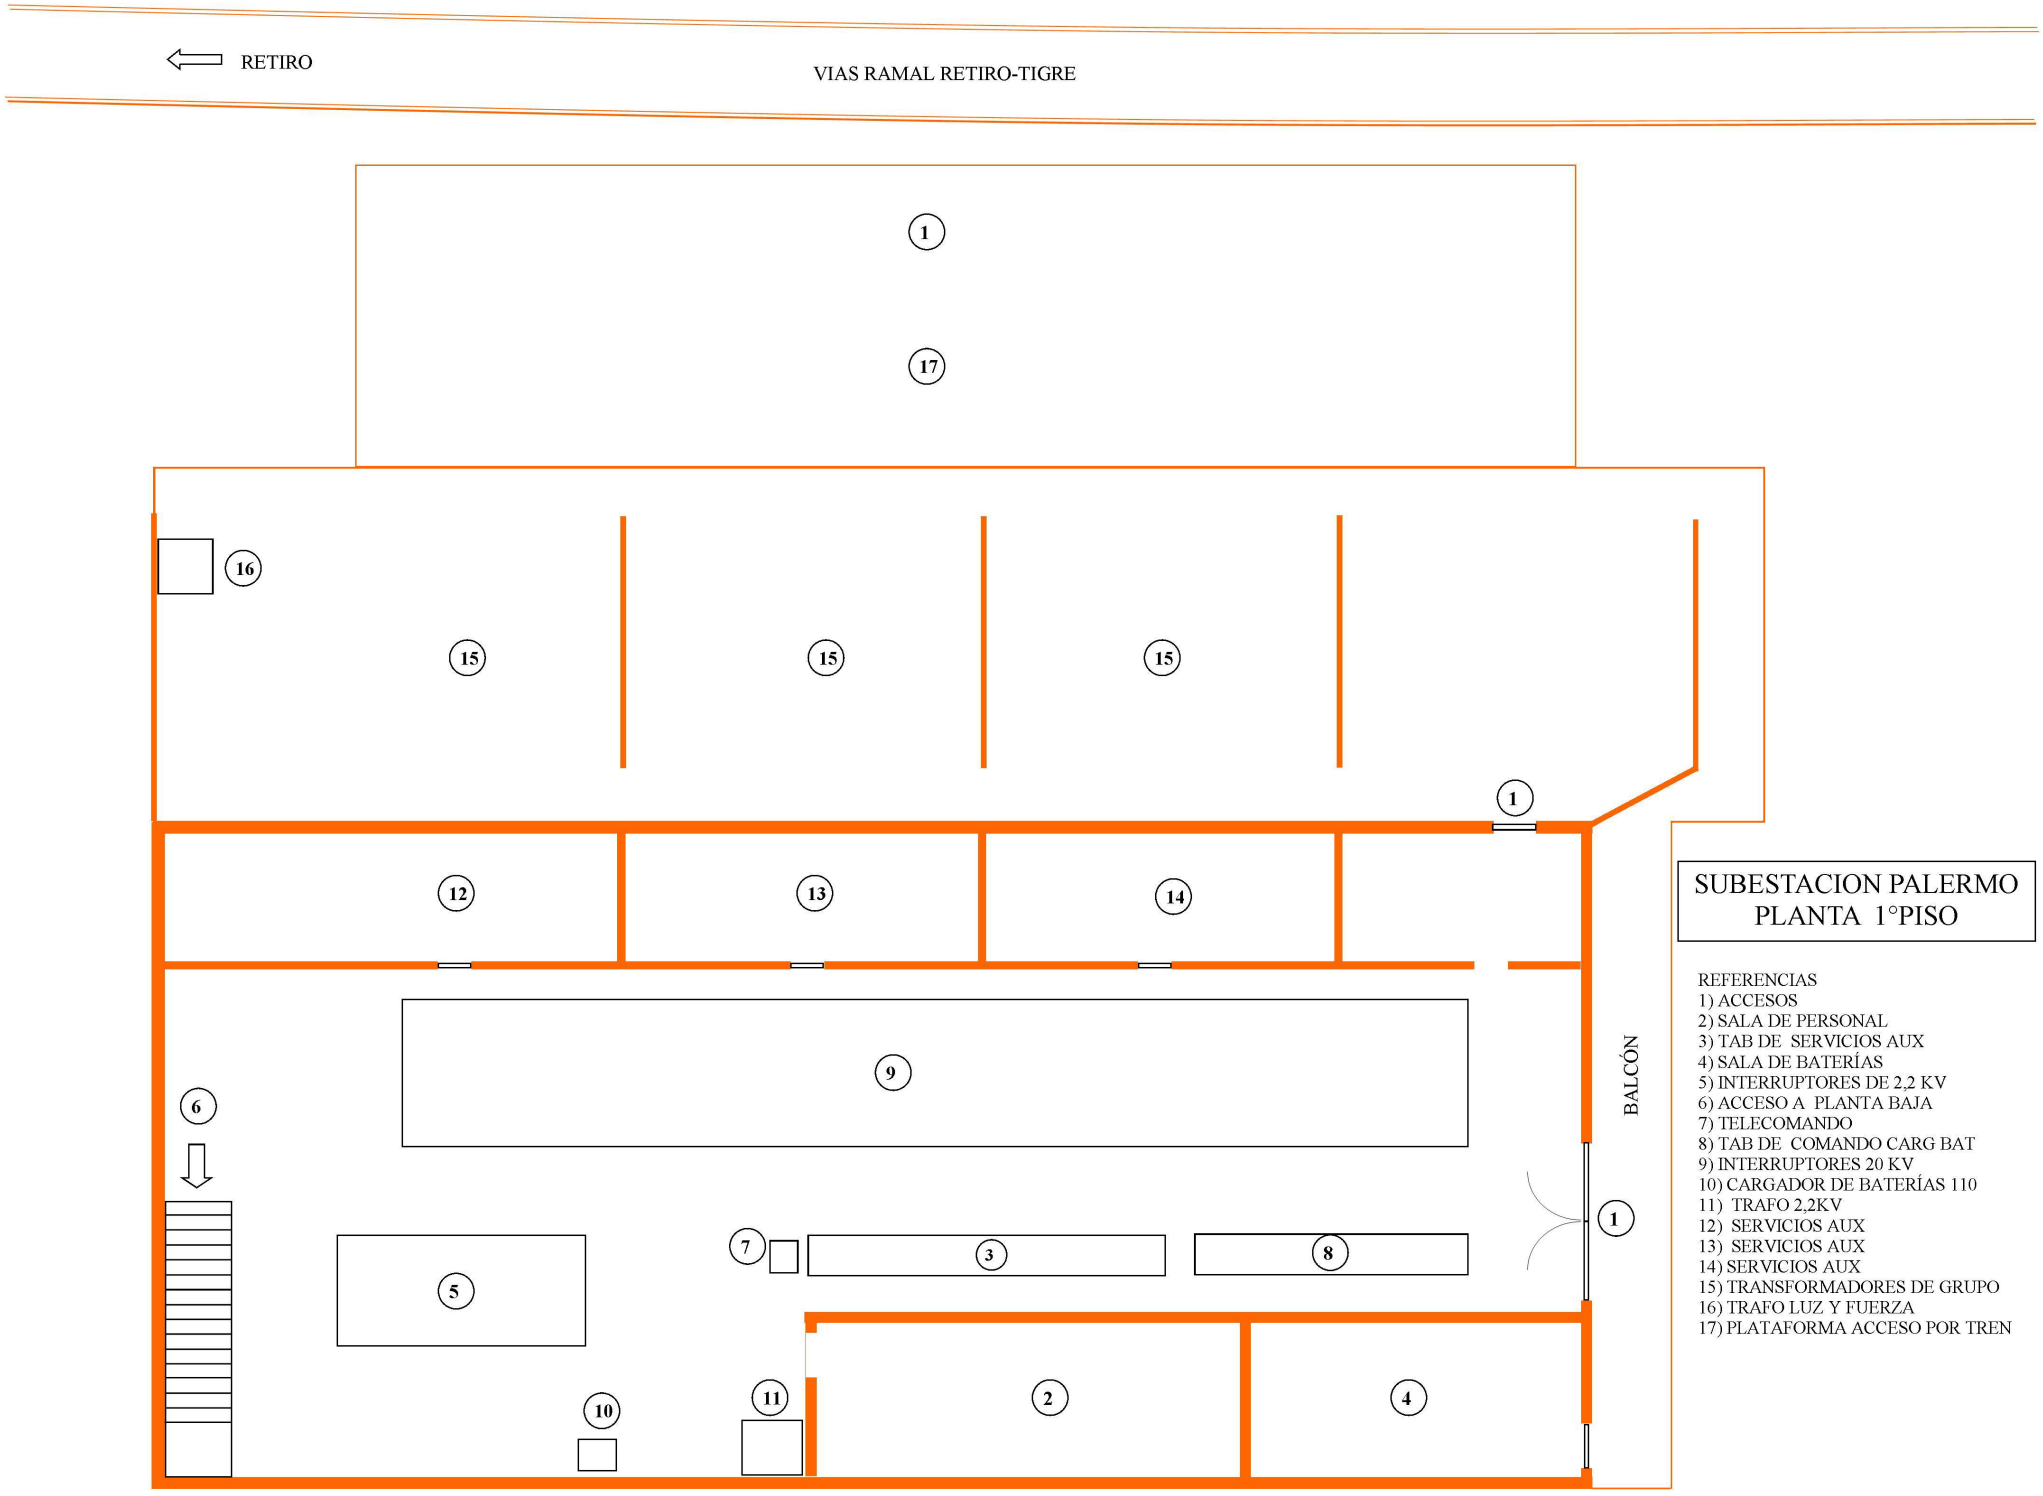
RETIRO
VIAS RAMAL RETIRO-TIGRE
1
17
16
15
15
15
1
12
13
14
9
6
BALCÓN
1
5
7
3
8
10
11
2
4
SUBESTACION PALERMO
PLANTA 1°PISO
REFERENCIAS
1) ACCESOS
2) SALA DE PERSONAL
3) TAB DE SERVICIOS AUX
4) SALA DE BATERÍAS
5) INTERRUPTORES DE 2,2 KV
6) ACCESO A PLANTA BAJA
7) TELECOMANDO
8) TAB DE COMANDO CARG BAT
9) INTERRUPTORES 20 KV
10) CARGADOR DE BATERÍAS 110
11) TRAFO 2,2KV
12) SERVICIOS AUX
13) SERVICIOS AUX
14) SERVICIOS AUX
15) TRANSFORMADORES DE GRUPO
16) TRAFO LUZ Y FUERZA
17) PLATAFORMA ACCESO POR TREN

VIAS RAMAL RETIRO-TIGRE

RETIRO ⇨

PTK 11/7

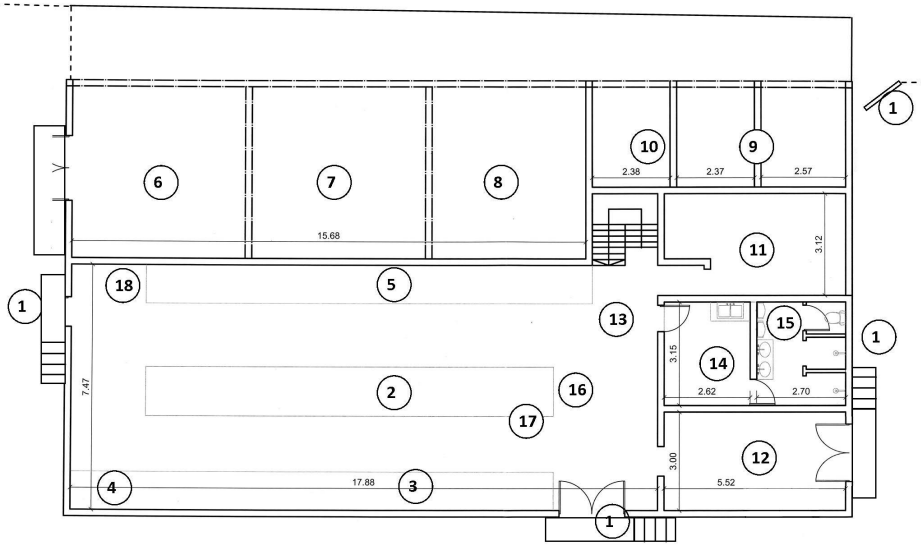

SUBESTACION NUÑEZ

REFERENCIAS

1) ACCESOS
2) BARRA DE 830 VCC INTERRUPTORES
3) BARRA DE 20KV INTERRUPTORES
4) BARRA DE 2,2 KV INTERRUPTORES
5) RECTIFICADORES 1,2,3
6) TRAFO GRUPO3
7) TRAFO GRUPO2
8) TRAFO GRUPO1
9) TRAFOS 20 KV– 380 SERV AUXILIARES
10) TRAFO 20 KV-2,2 KV
11) SALA DE BATERÍAS
12) SALA TRABAJOS EVENTUALES
13) ACCESO A SÓTANO
14) COCINA
15) DUCHAS Y BAÑO
16) TELECOMANDO
17) TABLERO COMANDO
18) SALIDA EMERG. SÓTANO

1

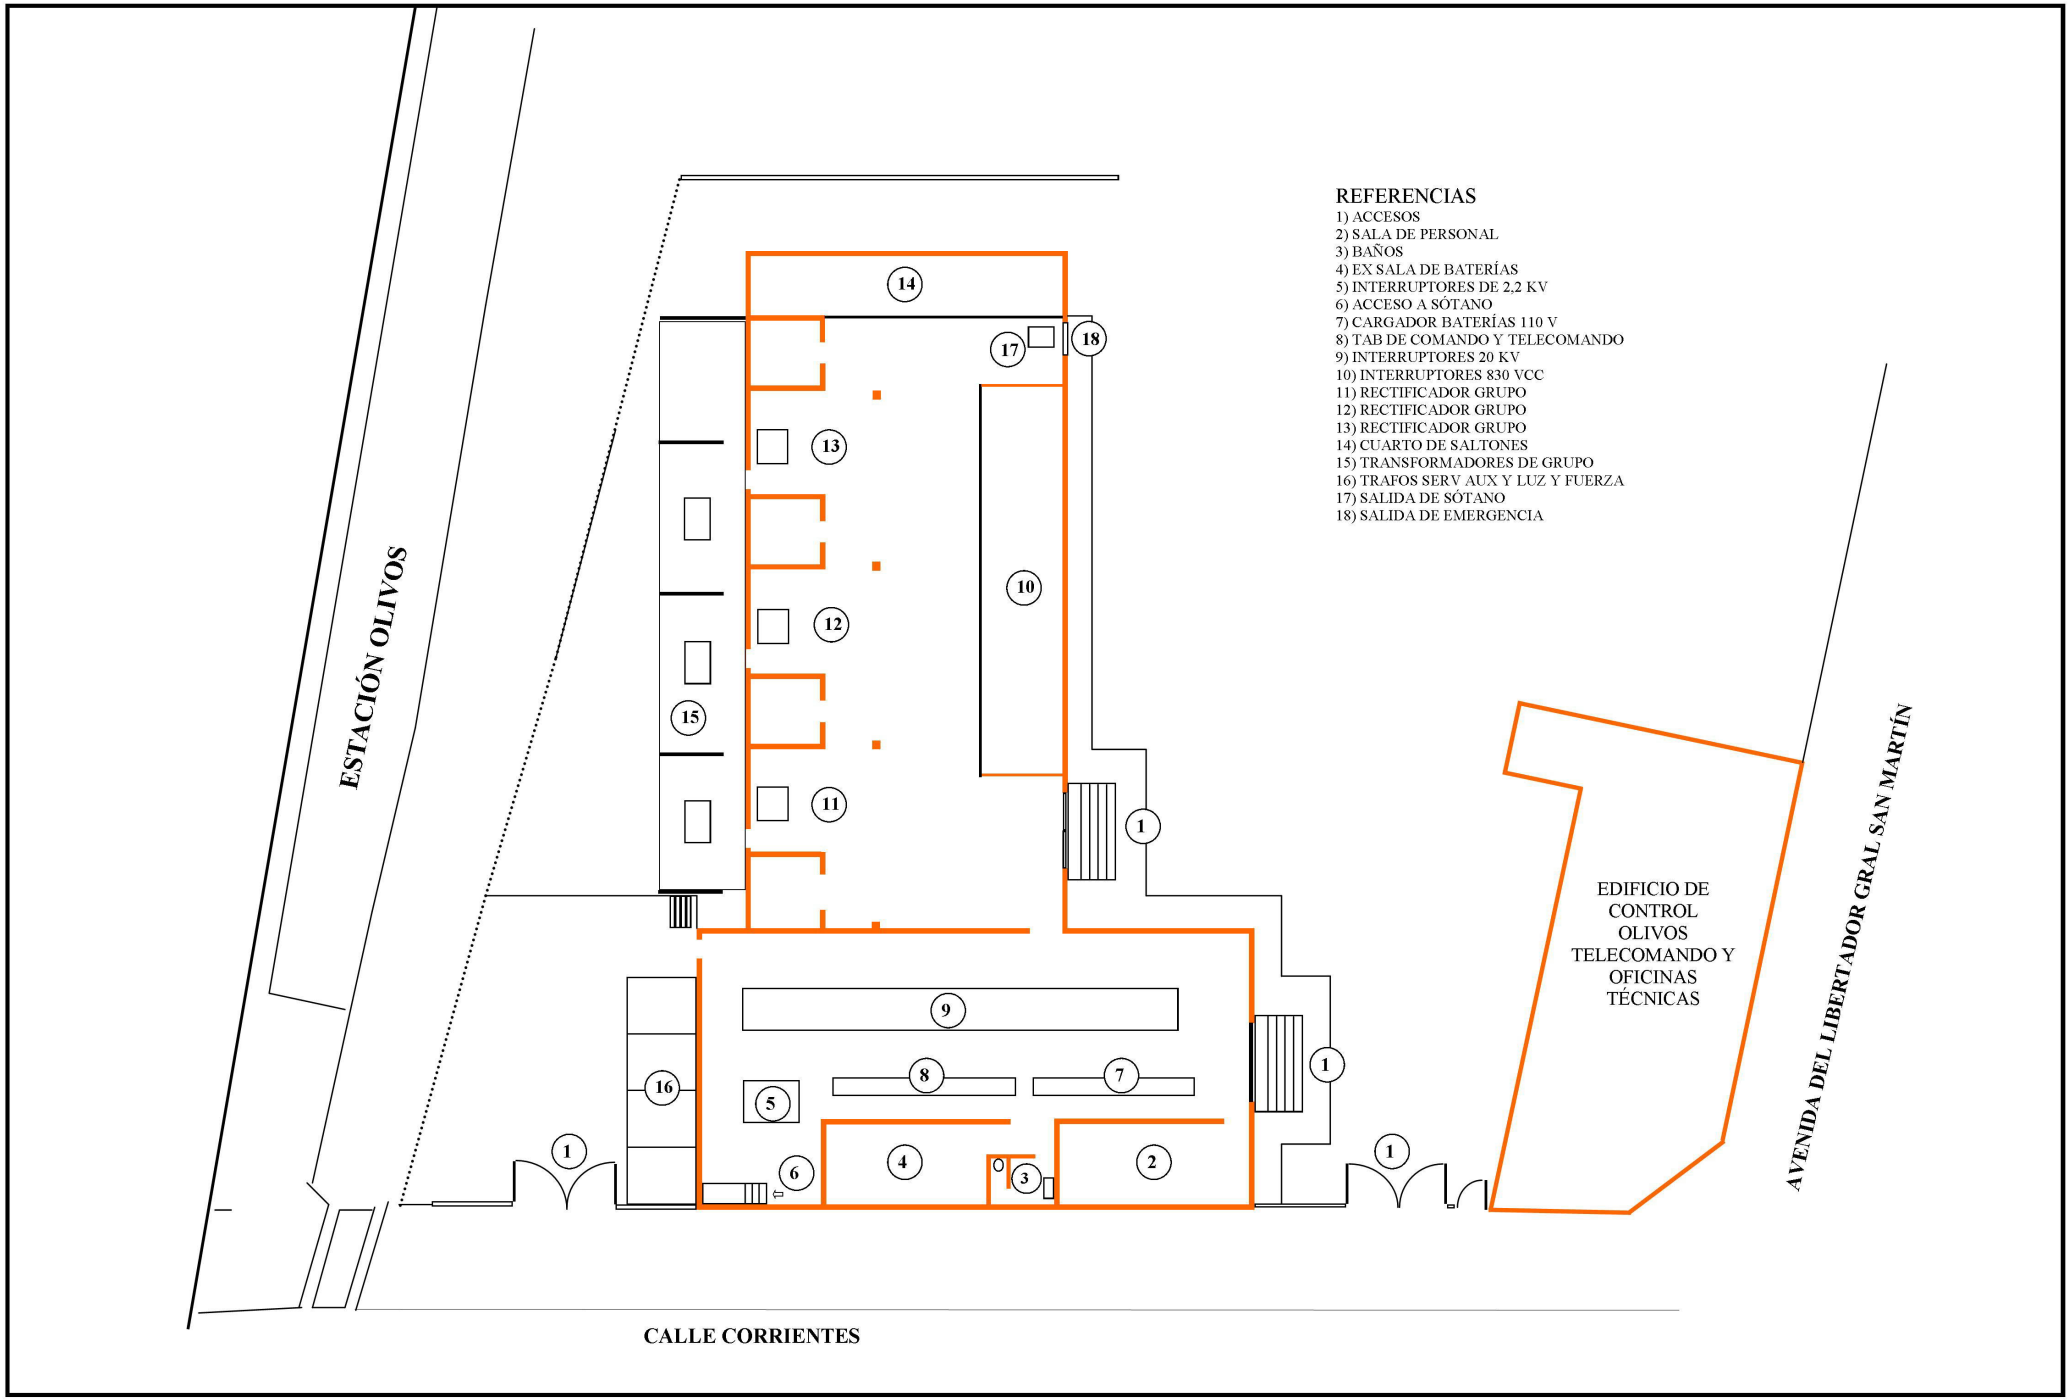
REFERENCIAS
1) ACCESOS
2) SALA DE PERSONAL
3) BAÑOS
4) EX SALA DE BATERÍAS
5) INTERRUPTORES DE 2,2 KV
6) ACCESO A SÓTANO
7) CARGADOR BATERÍAS 110 V
8) TAB DE COMANDO Y TELECOMANDO
9) INTERRUPTORES 20 KV
10) INTERRUPTORES 830 VCC
11) RECTIFICADOR GRUPO
12) RECTIFICADOR GRUPO
13) RECTIFICADOR GRUPO
14) CUARTO DE SALTONES
15) TRANSFORMADORES DE GRUPO
16) TRAFOS SERV AUX Y LUZ Y FUERZA
17) SALIDA DE SÓTANO
18) SALIDA DE EMERGENCIA
ESTACIÓN OLIVOS
AVENIDA DEL LIBERTADOR GRAL SAN MARTÍN
EDIFICIO DE CONTROL OLIVOS TELECOMANDO Y OFICINAS TÉCNICAS
CALLE CORRIENTES

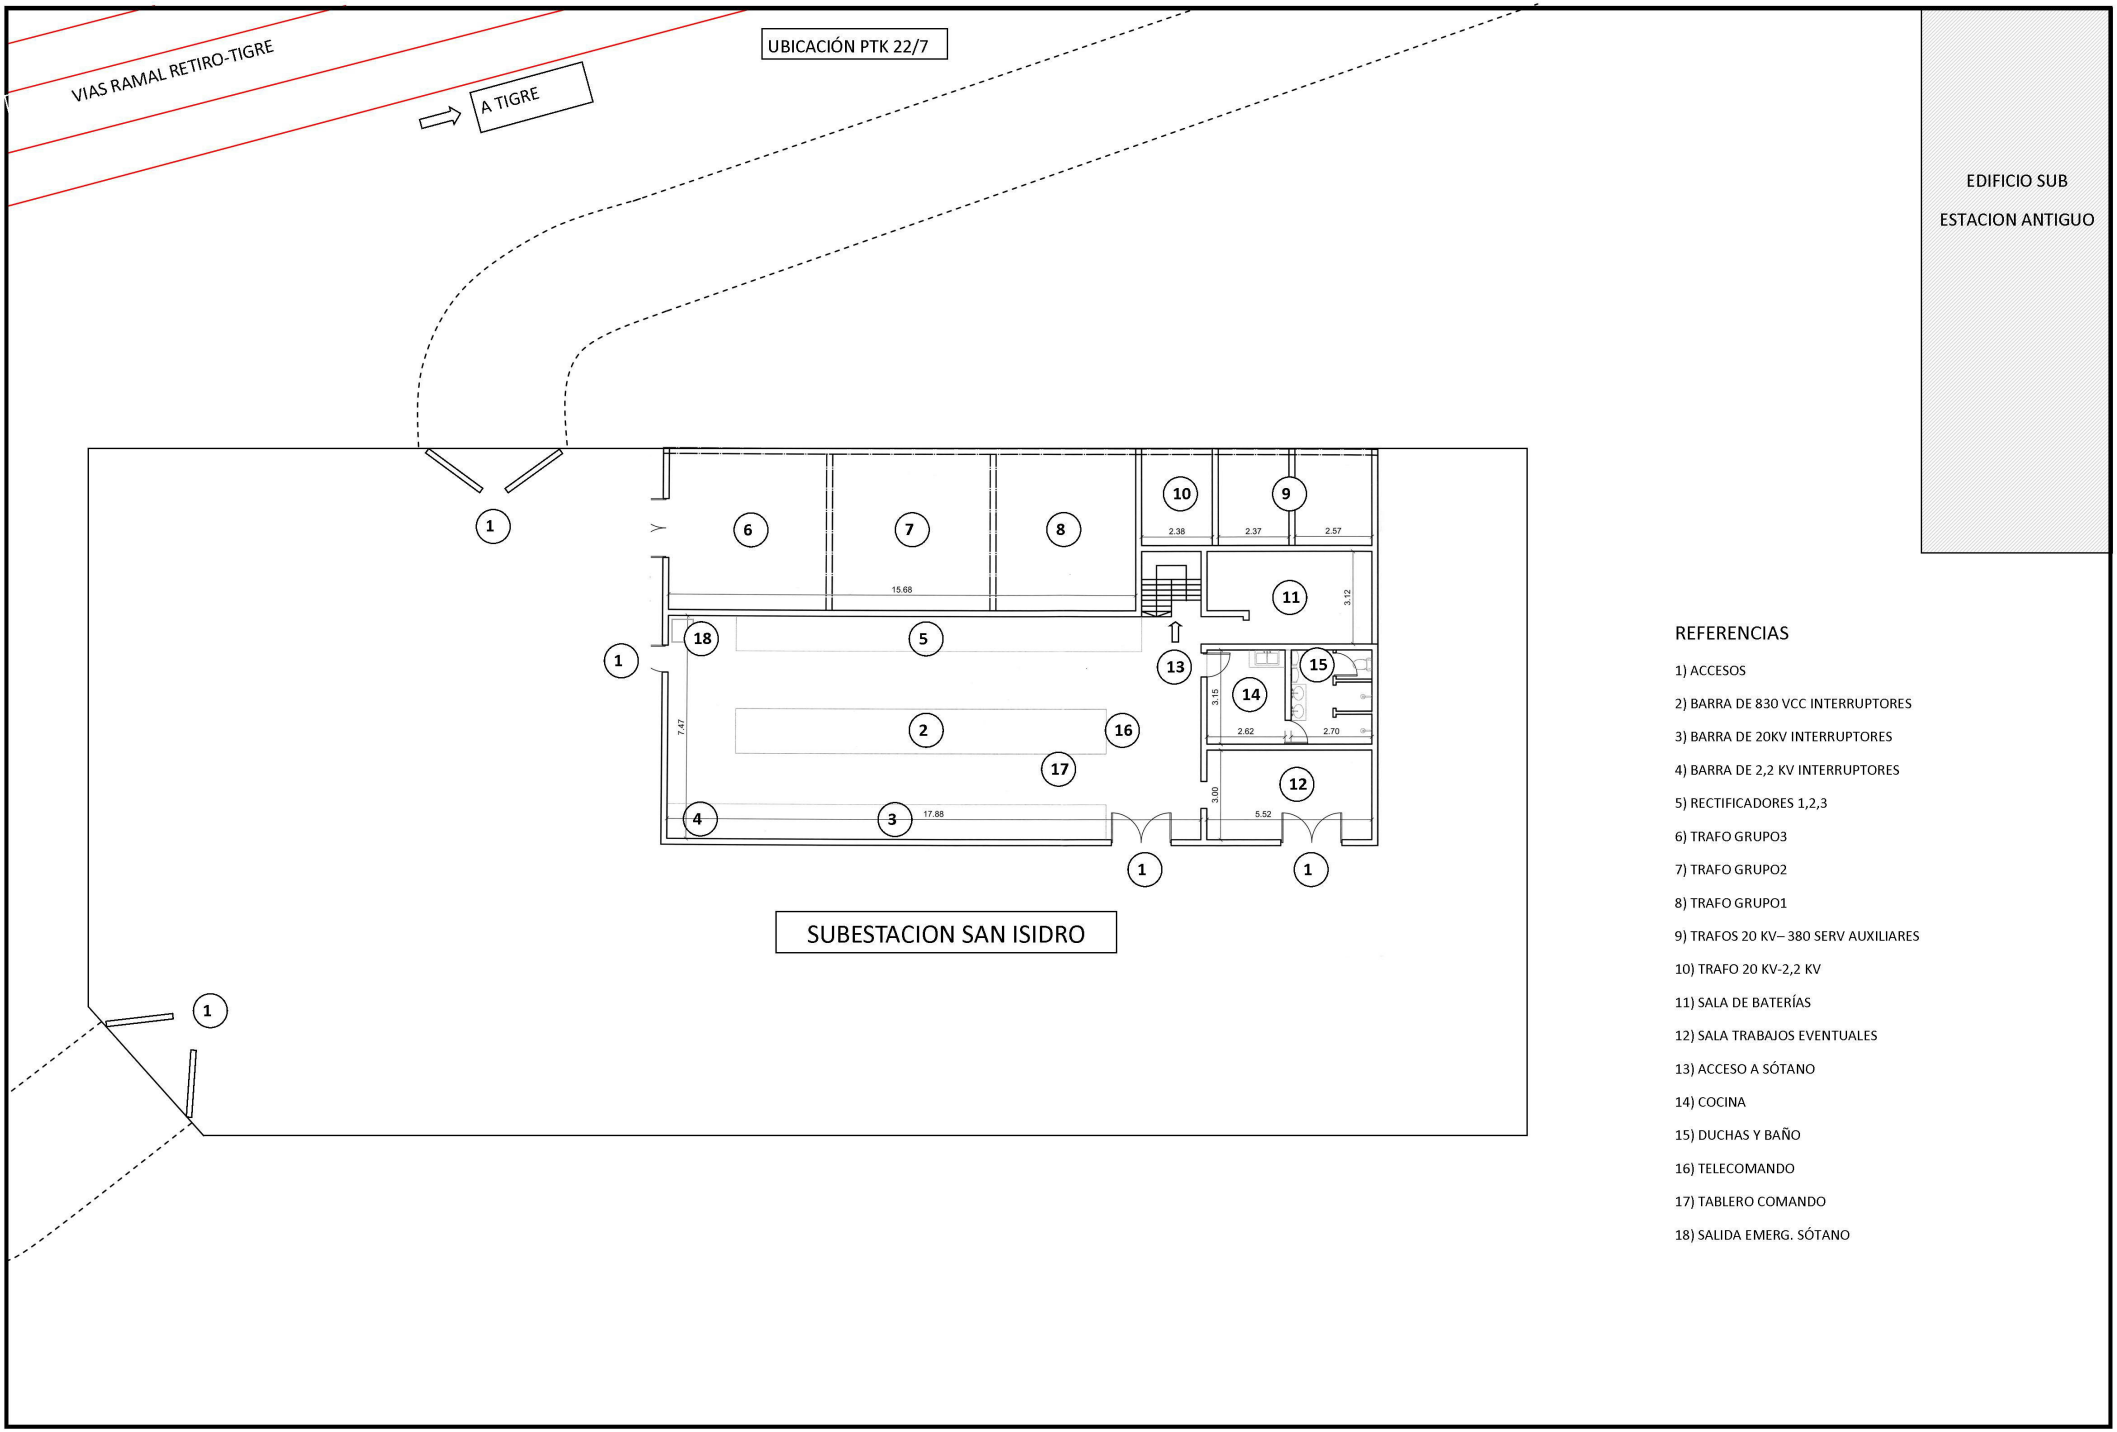
VIAS RAMAL RETIRO-TIGRE
A TIGRE
UBICACIÓN PTK 22/7
EDIFICIO SUB
ESTACION ANTIGUO
SUBESTACION SAN ISIDRO
REFERENCIAS
1) ACCESOS
2) BARRA DE 830 VCC INTERRUPTORES
3) BARRA DE 20KV INTERRUPTORES
4) BARRA DE 2,2 KV INTERRUPTORES
5) RECTIFICADORES 1,2,3
6) TRAFO GRUPO3
7) TRAFO GRUPO2
8) TRAFO GRUPO1
9) TRAFOS 20 KV– 380 SERV AUXILIARES
10) TRAFO 20 KV-2,2 KV
11) SALA DE BATERÍAS
12) SALA TRABAJOS EVENTUALES
13) ACCESO A SÓTANO
14) COCINA
15) DUCHAS Y BAÑO
16) TELECOMANDO
17) TABLERO COMANDO
18) SALIDA EMERG. SÓTANO

SUBESTACION VICTORIA

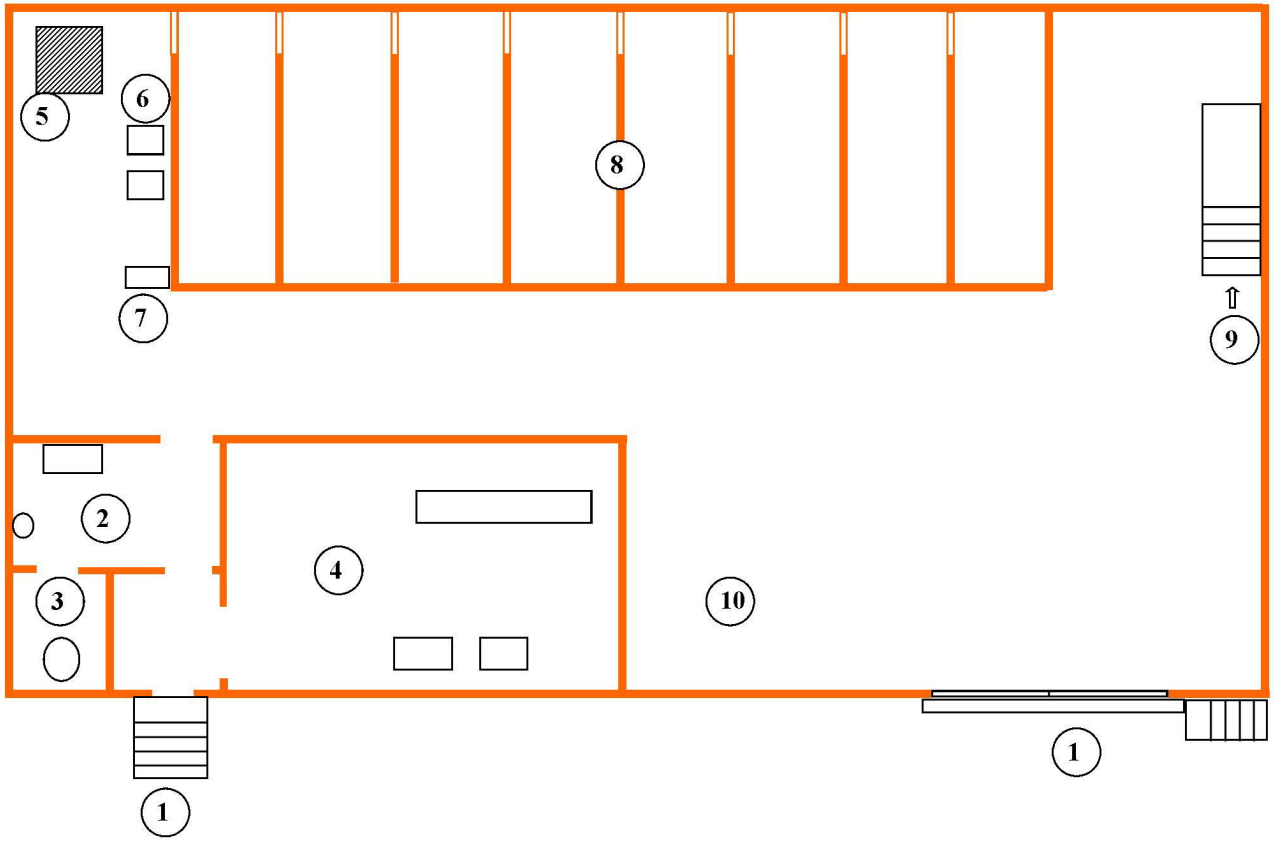

REFERENCIAS

1) ACCESOS
2) VESTUARIO
3) BAÑO
4) SALA DE BATERÍAS
5) SALIDA DE EMERGENCIA SOTANO
6) TELECOMANDO
7)TABLERO COMANDO S/E
8) INTERRUPTORES 800VCC
9) ACCESO A SOTANO
10) SALA
11) VIAS FERROCARRIL
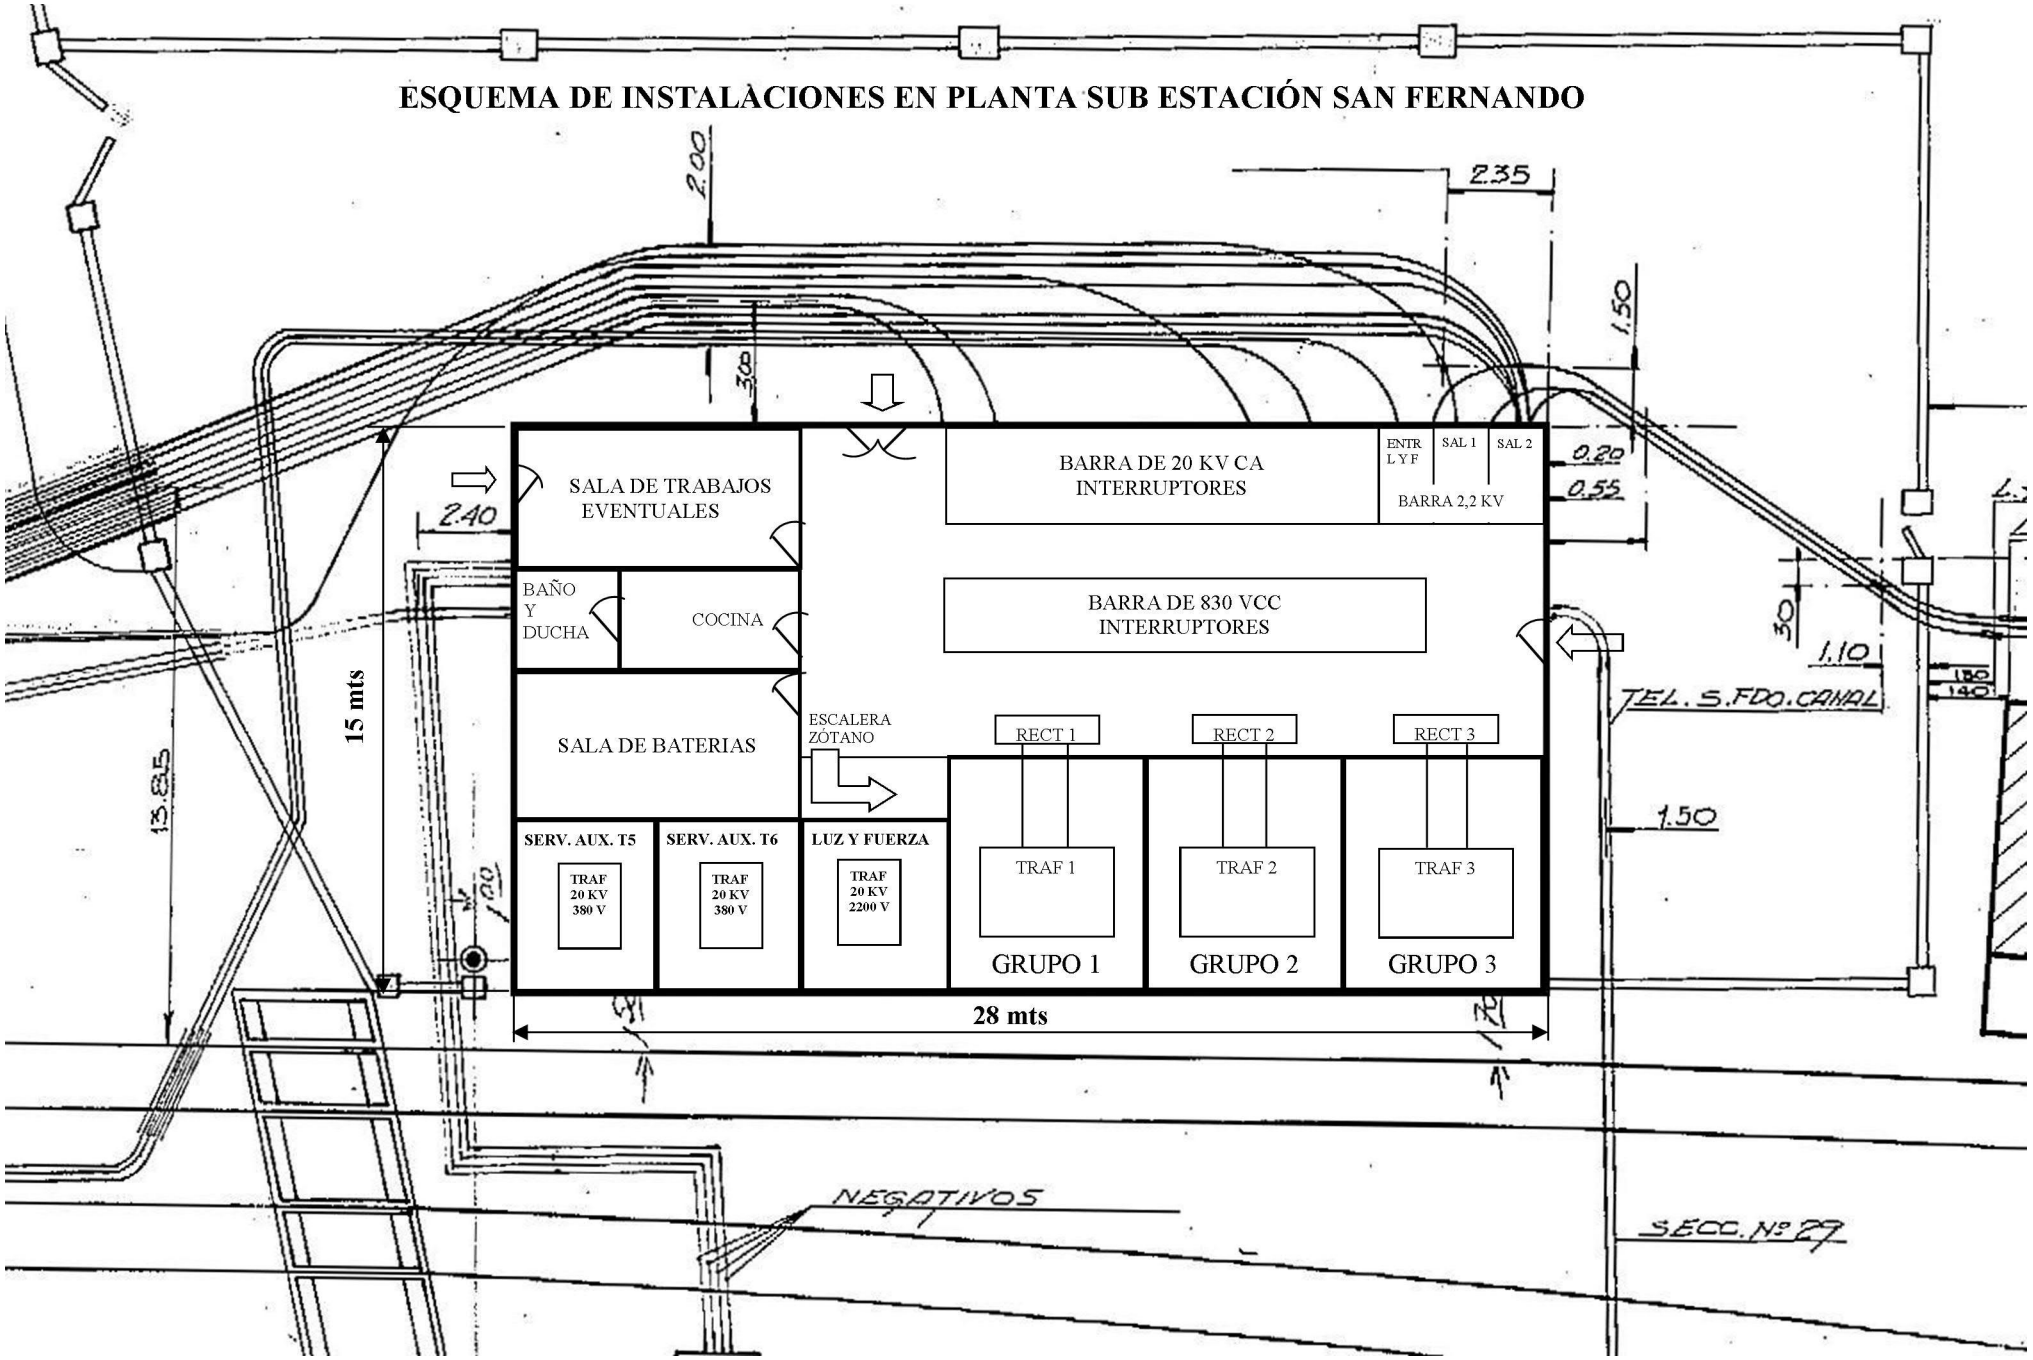
ESQUEMA DE INSTALÀCIONES EN PLANTA SUB ESTACIÓN SAN FERNANDO