DURMIENTE TROCHA ANCHA PARA ENCAUZADOR - SECCIÓN CUELLO

ESCALA 1:10

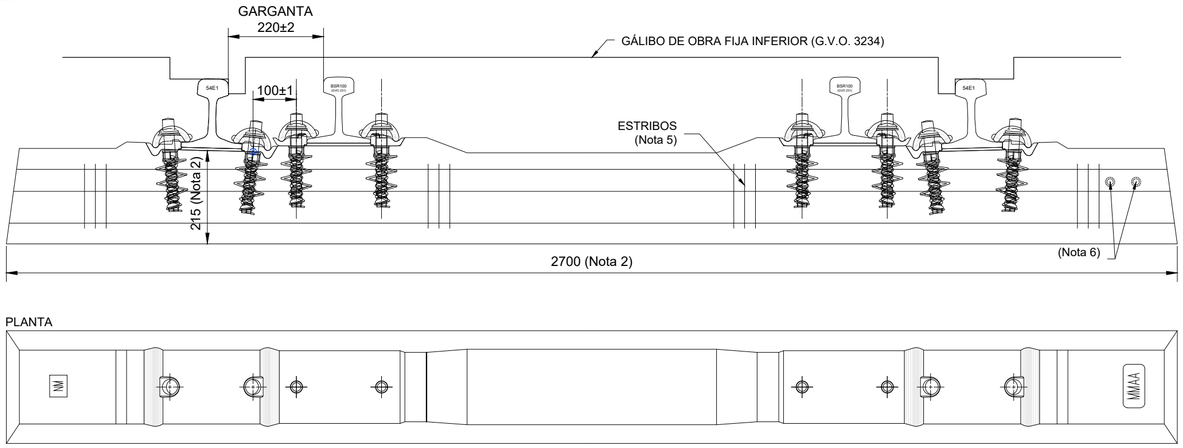

ESQUEMA DE SISTEMA DE FIJACIÓN PARA GUARDARRIEL - SECCIÓN CUELLO

ESCALA 1:10

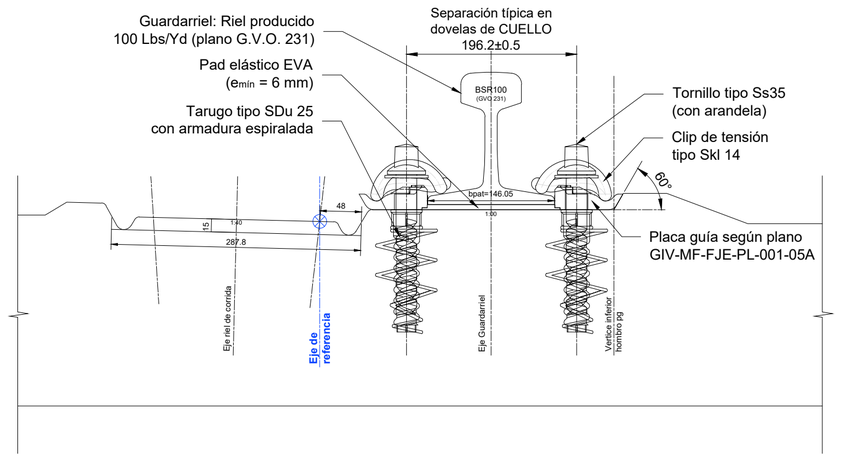

DURMIENTE TROCHA ANCHA PARA ENCAUZADOR - SECCIÓN LLAMADA

ESCALA 1:10

ESQUEMA DE SISTEMA DE FIJACIÓN PARA GUARDARRIEL - SECCIÓN LLAMADA

ESCALA 1:10

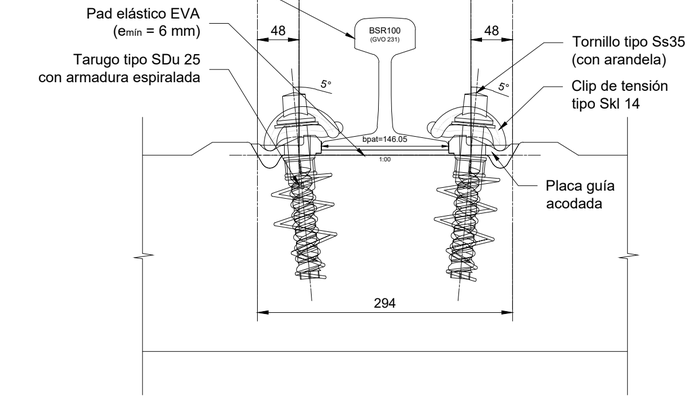

NOTAS:

1) Especificaciones técnicas según documento GIV-MF-DHE-ET-001.
2) La geometría del Prototipo es orientativa y deberá validarse de acuerdo al diseño propuesto por el Fabricante del durmiente.
3) Sistema de fijación del guardarriel: en la etapa de PROTOTIPO podrá modificarse el diseño del sistema y sus componentes.
4) Valor nominal máximo para Garganta en durmientes de CUELLO = 220 mm.
5) Acero para estribos: ADN 420 Ø6 (cantidad según diseño).
6) Los requrimientos de durmiente apto tercer riel deben validarse según requisitos de GIV-MF-DHM-ET-002 (en caso de corresponder).
7) Todas las medidas en mm.

REFERENCIAS:

Diseño de LLAMADA según plano GIV-MF-DHE-PL-002.

PROTOTIPO
No apto para producción en serie

REV	FECHA	OBSERVACIÓN	DIBUJÓ	REVISÓ	APROBÓ
02B	03/06/22	Emisión para comentarios.	CA-PT	JC	MG
02A	13/05/22	Emisión para comentarios. Reemplaza a revisión 01D.	CA-PT	JC	MG

NOTAS COMPLEMENTARIAS

Este plano es propiedad exclusiva de ADIFSE. Sin su autorización, el mismo no podrá ser reproducido total o parcialmente, ni divulgar su contenido a terceros.

	FECHA	NOMBRE
DIBUJÓ	03/06/22	CA-PT
REVISÓ	03/06/22	JC
APROBÓ	03/06/22	MG

Ministerio de Transporte
Argentina

TRENES ARGENTINOS
INFRAESTRUCTURA

ESCALA: s/plano

PROYECTO: DURMIENTE MONOBLOQUE DE HORMIGÓN PRETENSADO PARA ENCAUZADOR

FECHA DE EMISIÓN: 03/06/2022

ETAPA: PROTOTIPO

GIV
Tecnología de Materiales Ferroviarios

TÍTULO: TROCHA ANCHA (1676 mm) GARGANTA 220 mm

CÓDIGO TMF: GIV-MF-DHE-PL-001

REVISIÓN: 02B

IF-2023-95484512-APN-GI#ADIFSE

FORMATO A2
594x420
IRAM 4504

República Argentina - Poder Ejecutivo Nacional
1983/2023 - 40 AÑOS DE DEMOCRACIA

Hoja Adicional de Firmas
Informe gráfico

Número: IF-2023-95484512-APN-GI#ADIFSE

CIUDAD DE BUENOS AIRES
Miércoles 16 de Agosto de 2023

Referencia: GIV-MF-DHE-PL-001-02B

El documento fue importado por el sistema GEDO con un total de 1 pagina/s.

Digitally signed by Gestion Documental Electronica
Date: 2023.08.16 11:35:00 -03:00

MARIANO GENTILE
Gerente
Gerencia de Ingeniería de Obras
Administración de Infraestructuras Ferroviarias Sociedad del Estado

Digitally signed by Gestion Documental Electronica
Date: 2023.08.16 11:35:01 -03:00