ANEXO VIII- CRONOGRAMA TENTATIVO DE OBRA
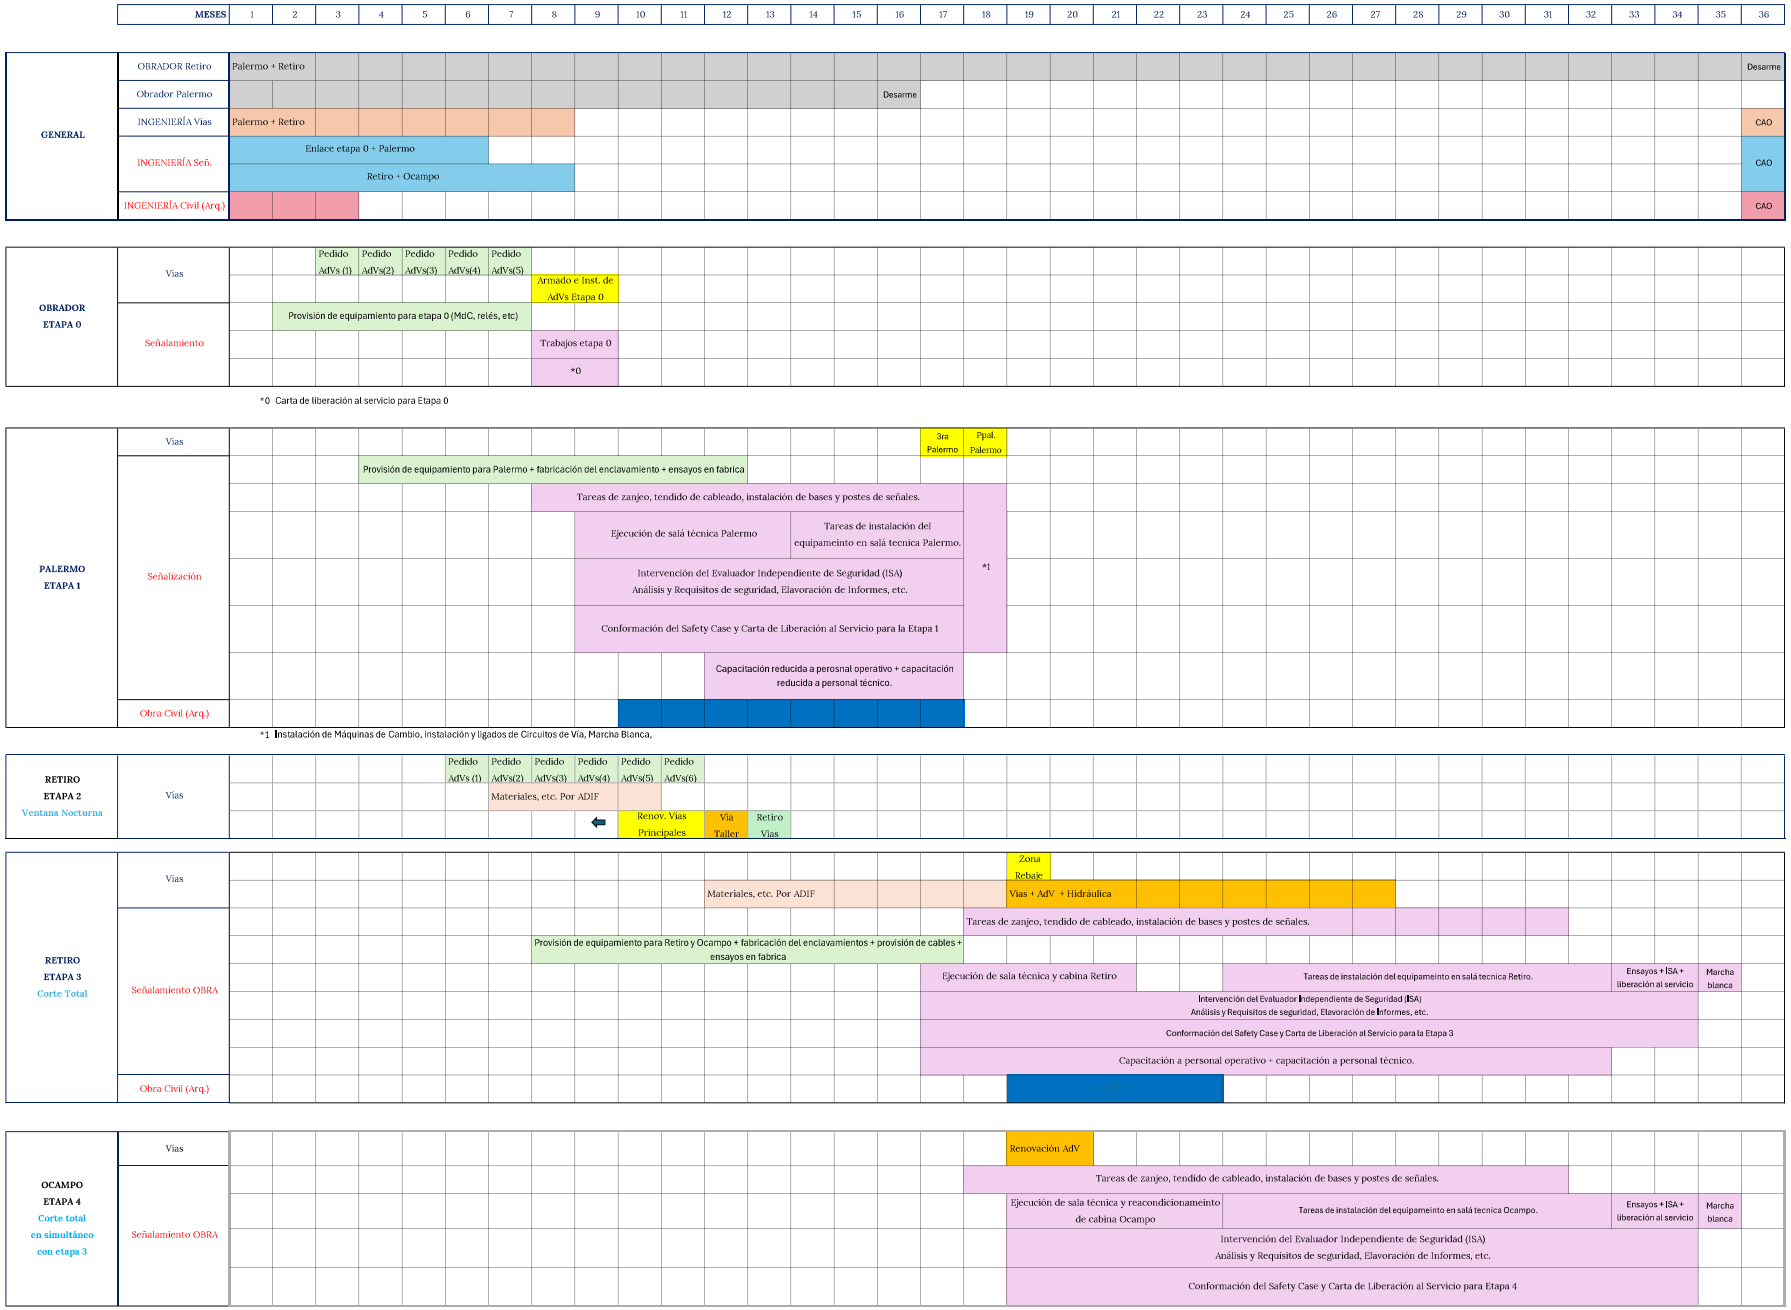
OBRA SEÑALIZACIÓN INTEGRAL DE PLAYA RETIRO. LÍNEA SAN MARTÍN